


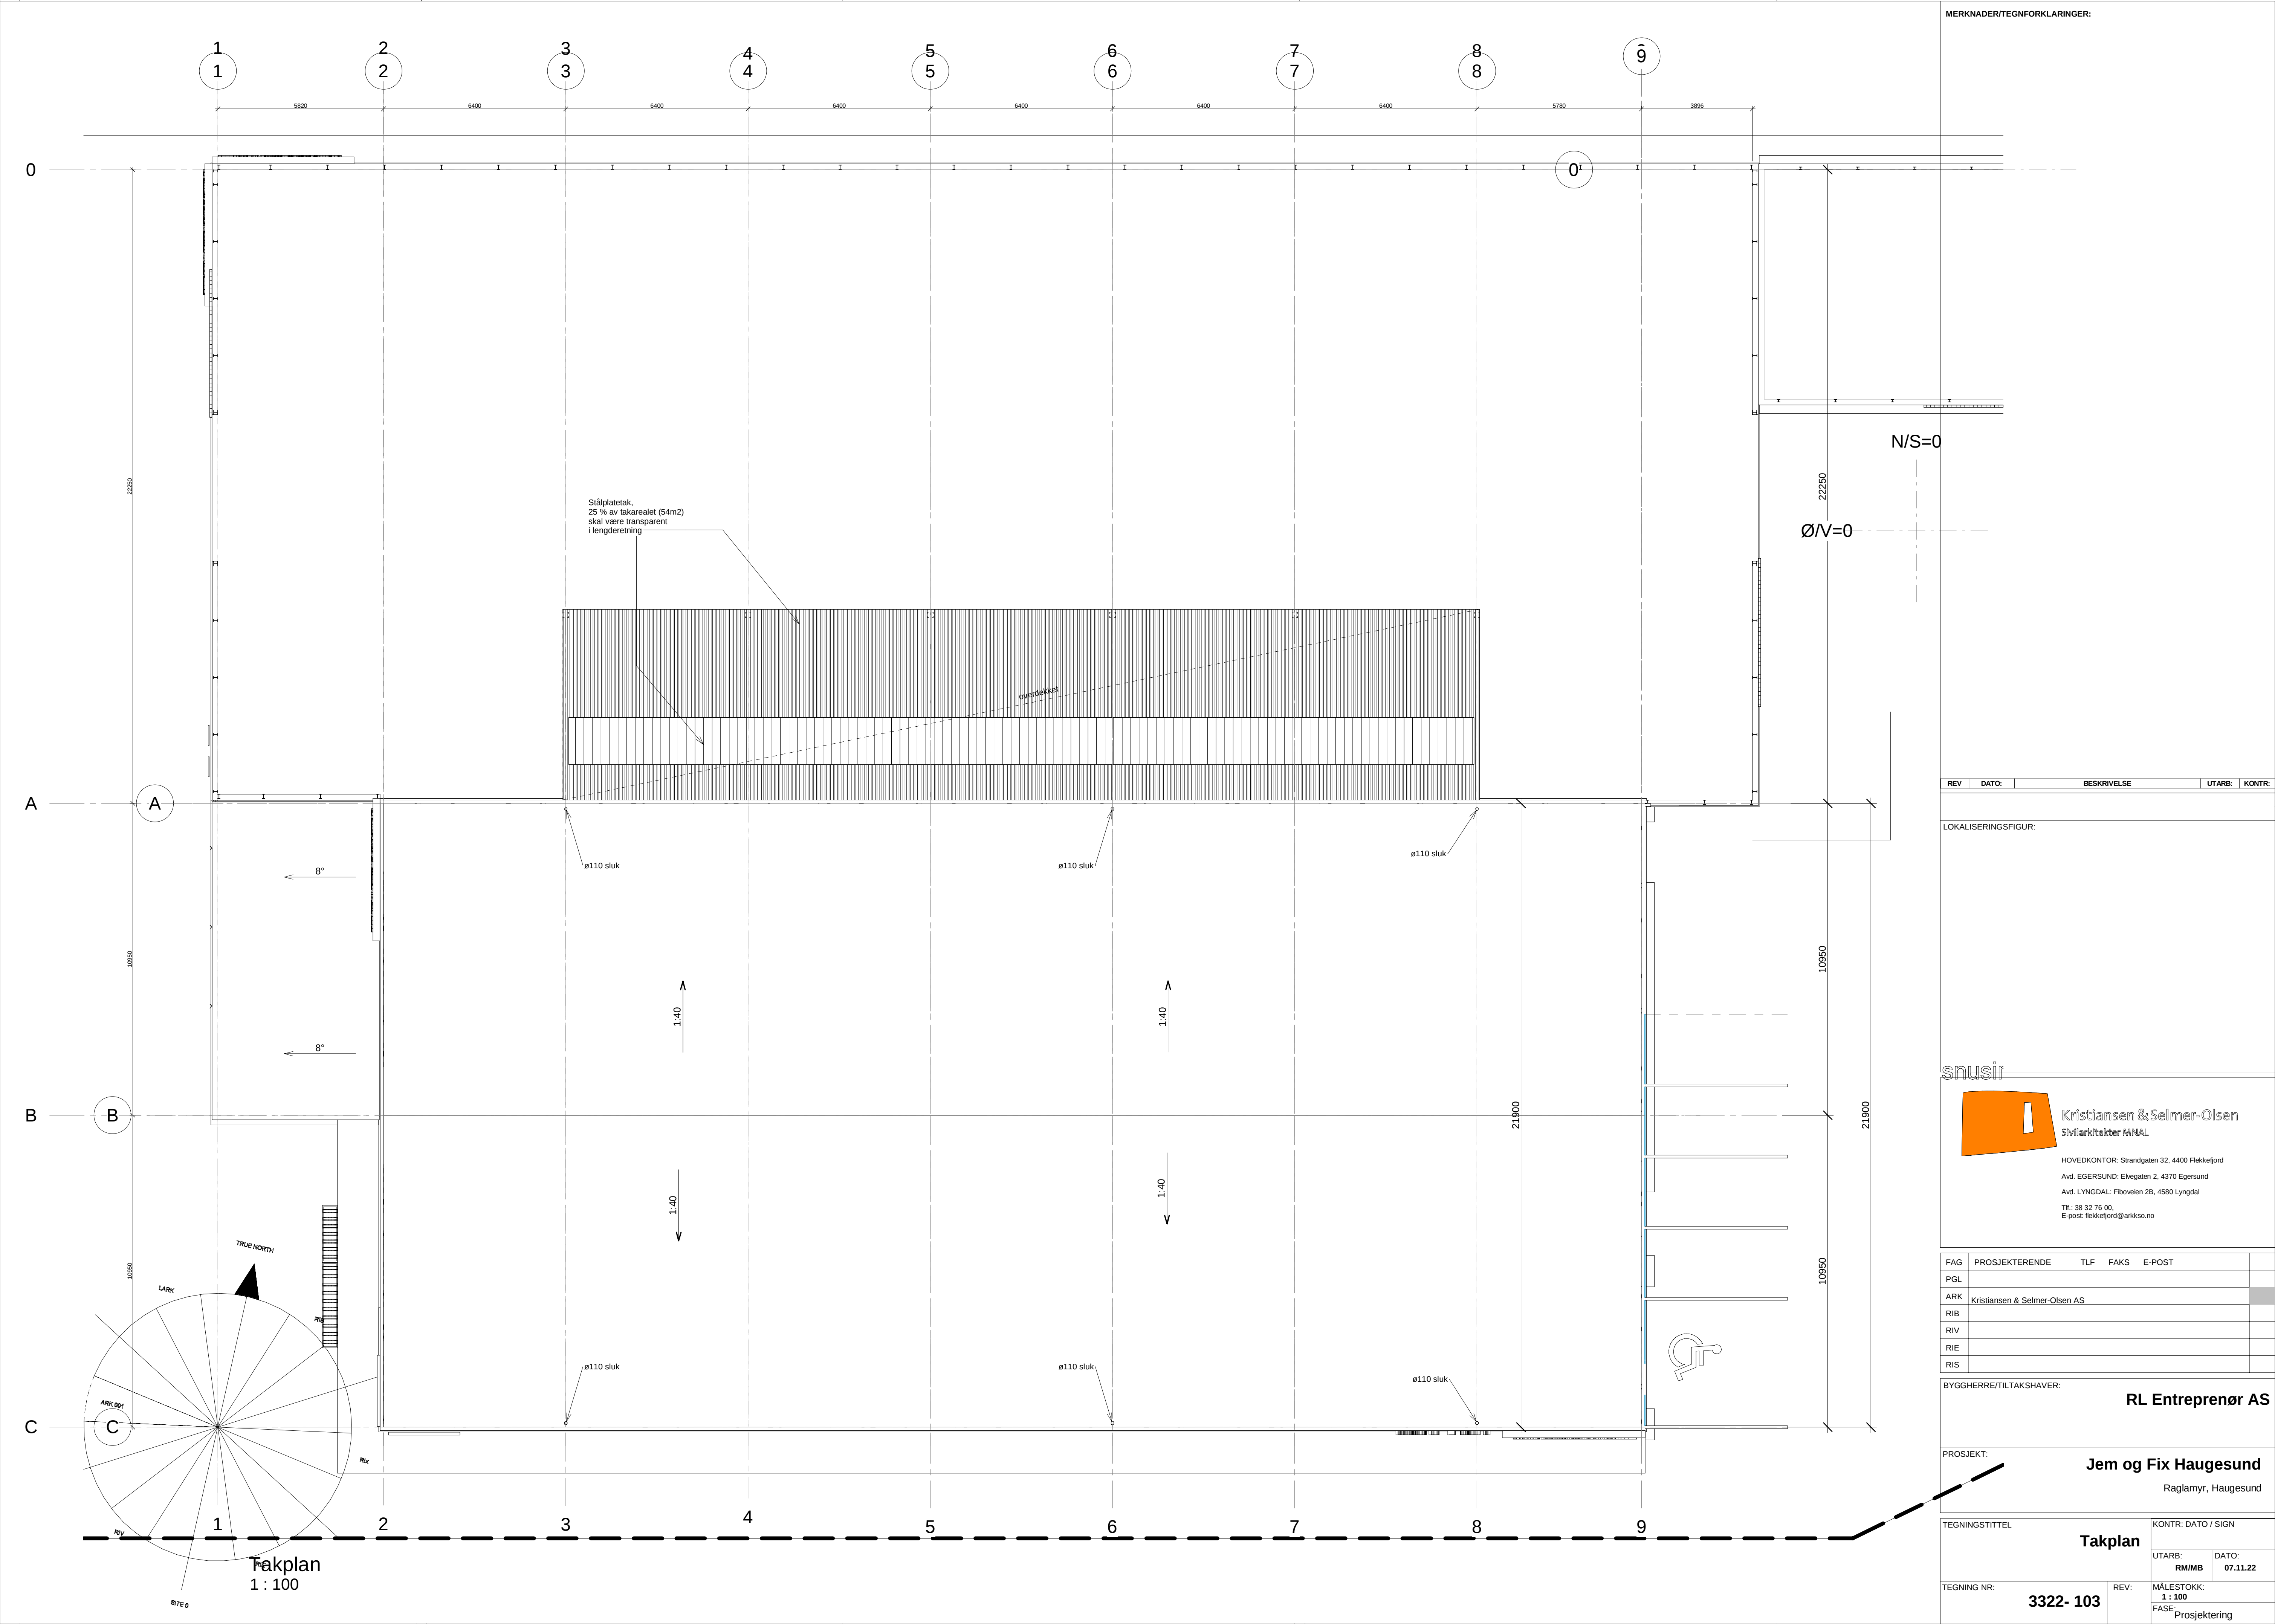


MERKNADER/TEGNFORKLARINGER:

REV	DATO:	BESKRIVELSE	UTARB:	KONTR:
-----	-------	-------------	--------	--------

LOKALISERINGSFIGUR:

snusit

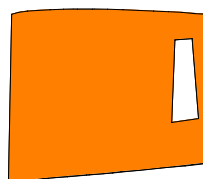

Kristiansen & Selmer-Olsen
Sivilarkitekter MNAL

HOVEDKONTOR: Strandgaten 32, 4400 Flekkefjord
Avtl. Egersund: Elvegaten 2, 4370 Egersund
Avtl. L yngdal: Fibovæien 2B, 4580 L yngdal
Tlf.: 38 32 76 00
E-post: flekkefjord@arkkso.no

FAG	PROSJEKTERENDE	TLF	FAKS	E-POST
PGL				
ARK	Kristiansen & Selmer-Olsen AS			
RIB				
RIV				
RIE				
RIS				

BYGGHERRE/TILTAKSHAVER: **RL Entreprenør AS**

PROSJEKT: **Jem og Fix Haugesund**
Raglamyr, Haugesund

TEGNINGSTITTEL	KONTR: DATO / SIGN
Takplan	UTARB: RM/MB DATO: 07.11.22
TEGNING NR: 3322- 103	REV: MÅLESTOKK: 1 : 100 FASE: Prosjektering