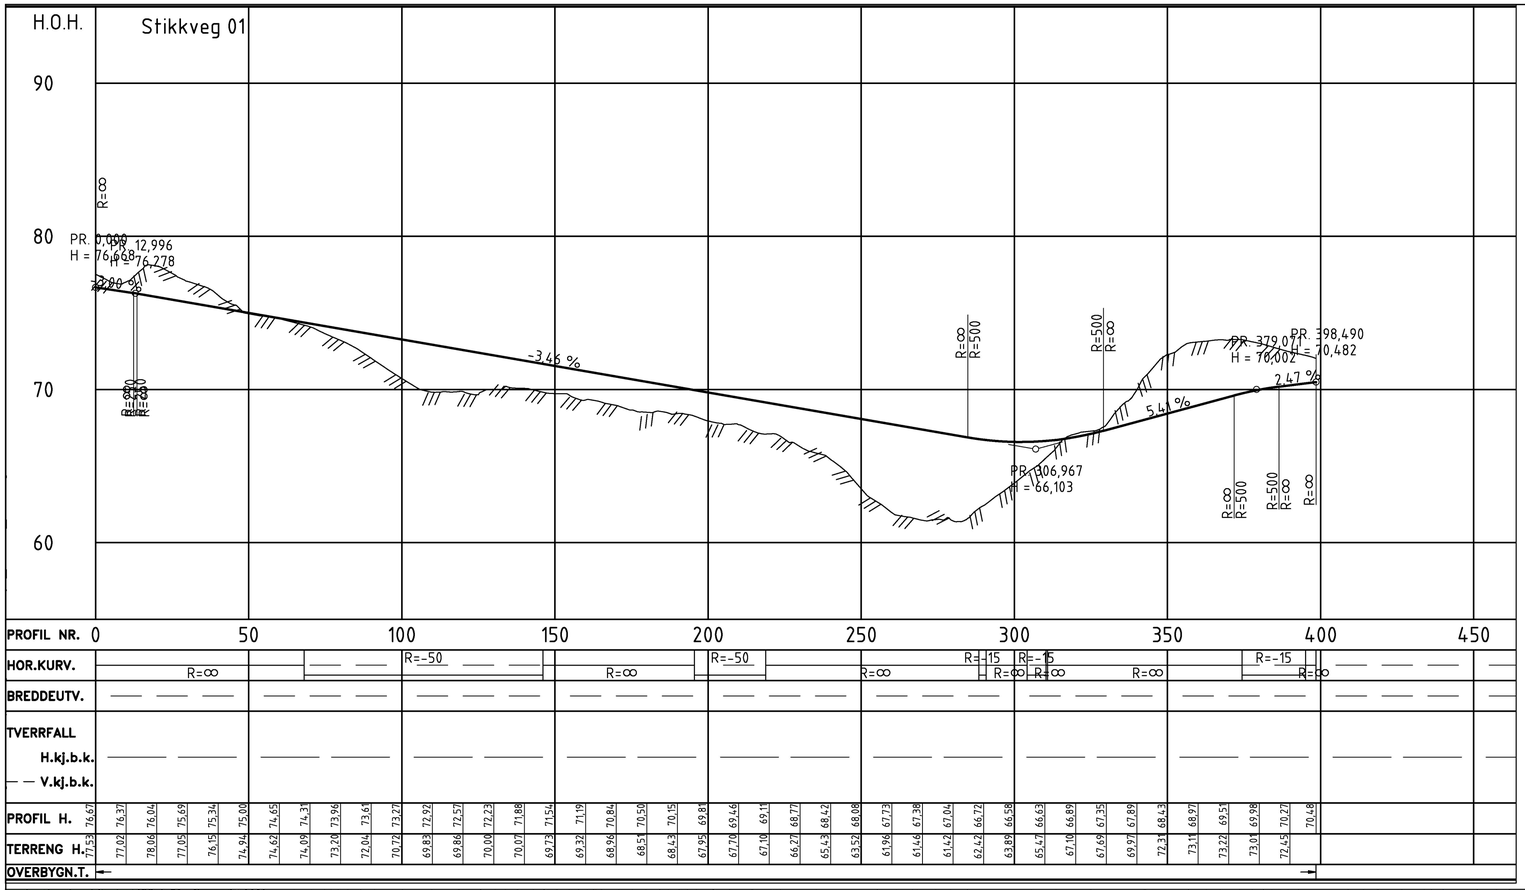

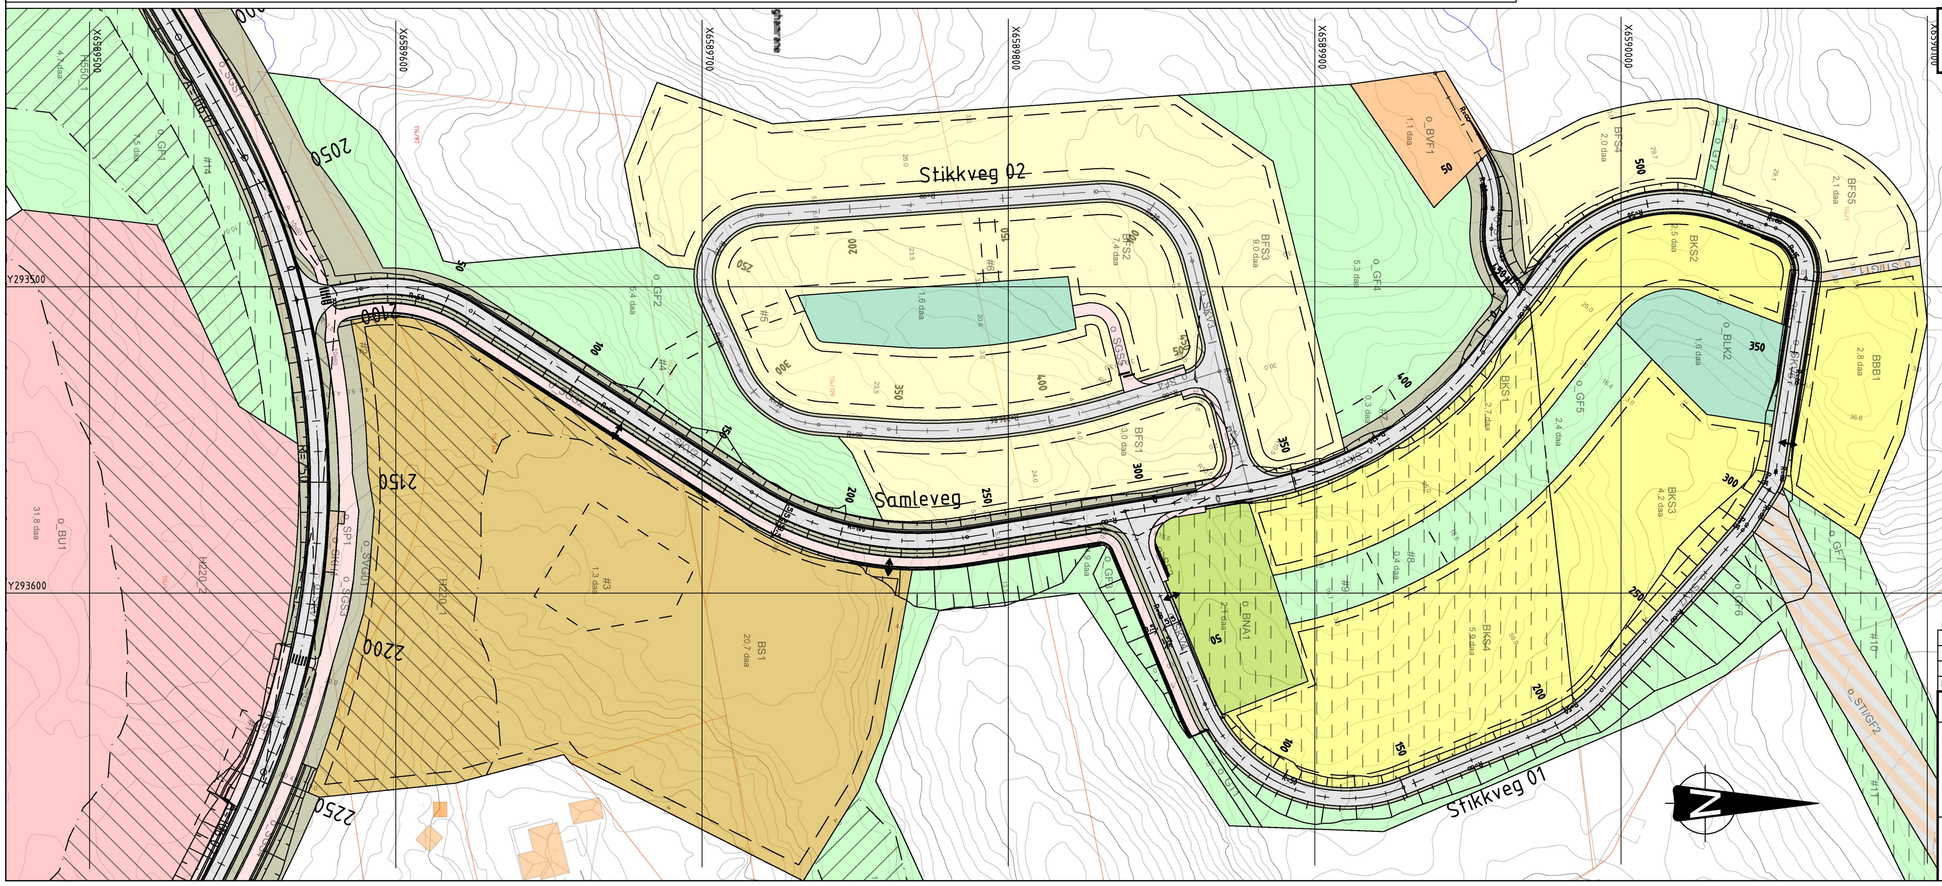

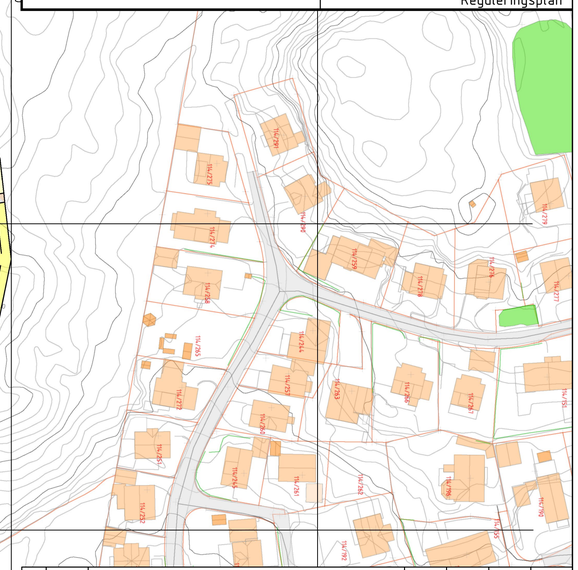

Rev.	Dato	Revideringen gjelder	Nr.	Saksb.	Sidem.k.	Oppdr.a.

Plan og profil stikkveger
Stikkveg 01

Tegning nr. D002 Rev.
Status Reguleringsplan

Karmøy kommune

Områdeplan for Kolnes sentrum

Plan og profil stikkveger
Stikkveg 01

Tegnet av: auv
Saksbehandler
Sidemannskontr.: hjhn
Oppdragsansvarlig: hjhn
Fag
Dato: 11.02.21
Målestokk: 1:1000 (A1) 1:200 (A1)

COWI

Oppdragsnr.: A128594
Status: Reguleringsplan
Tegning nr.: D002
Rev.