


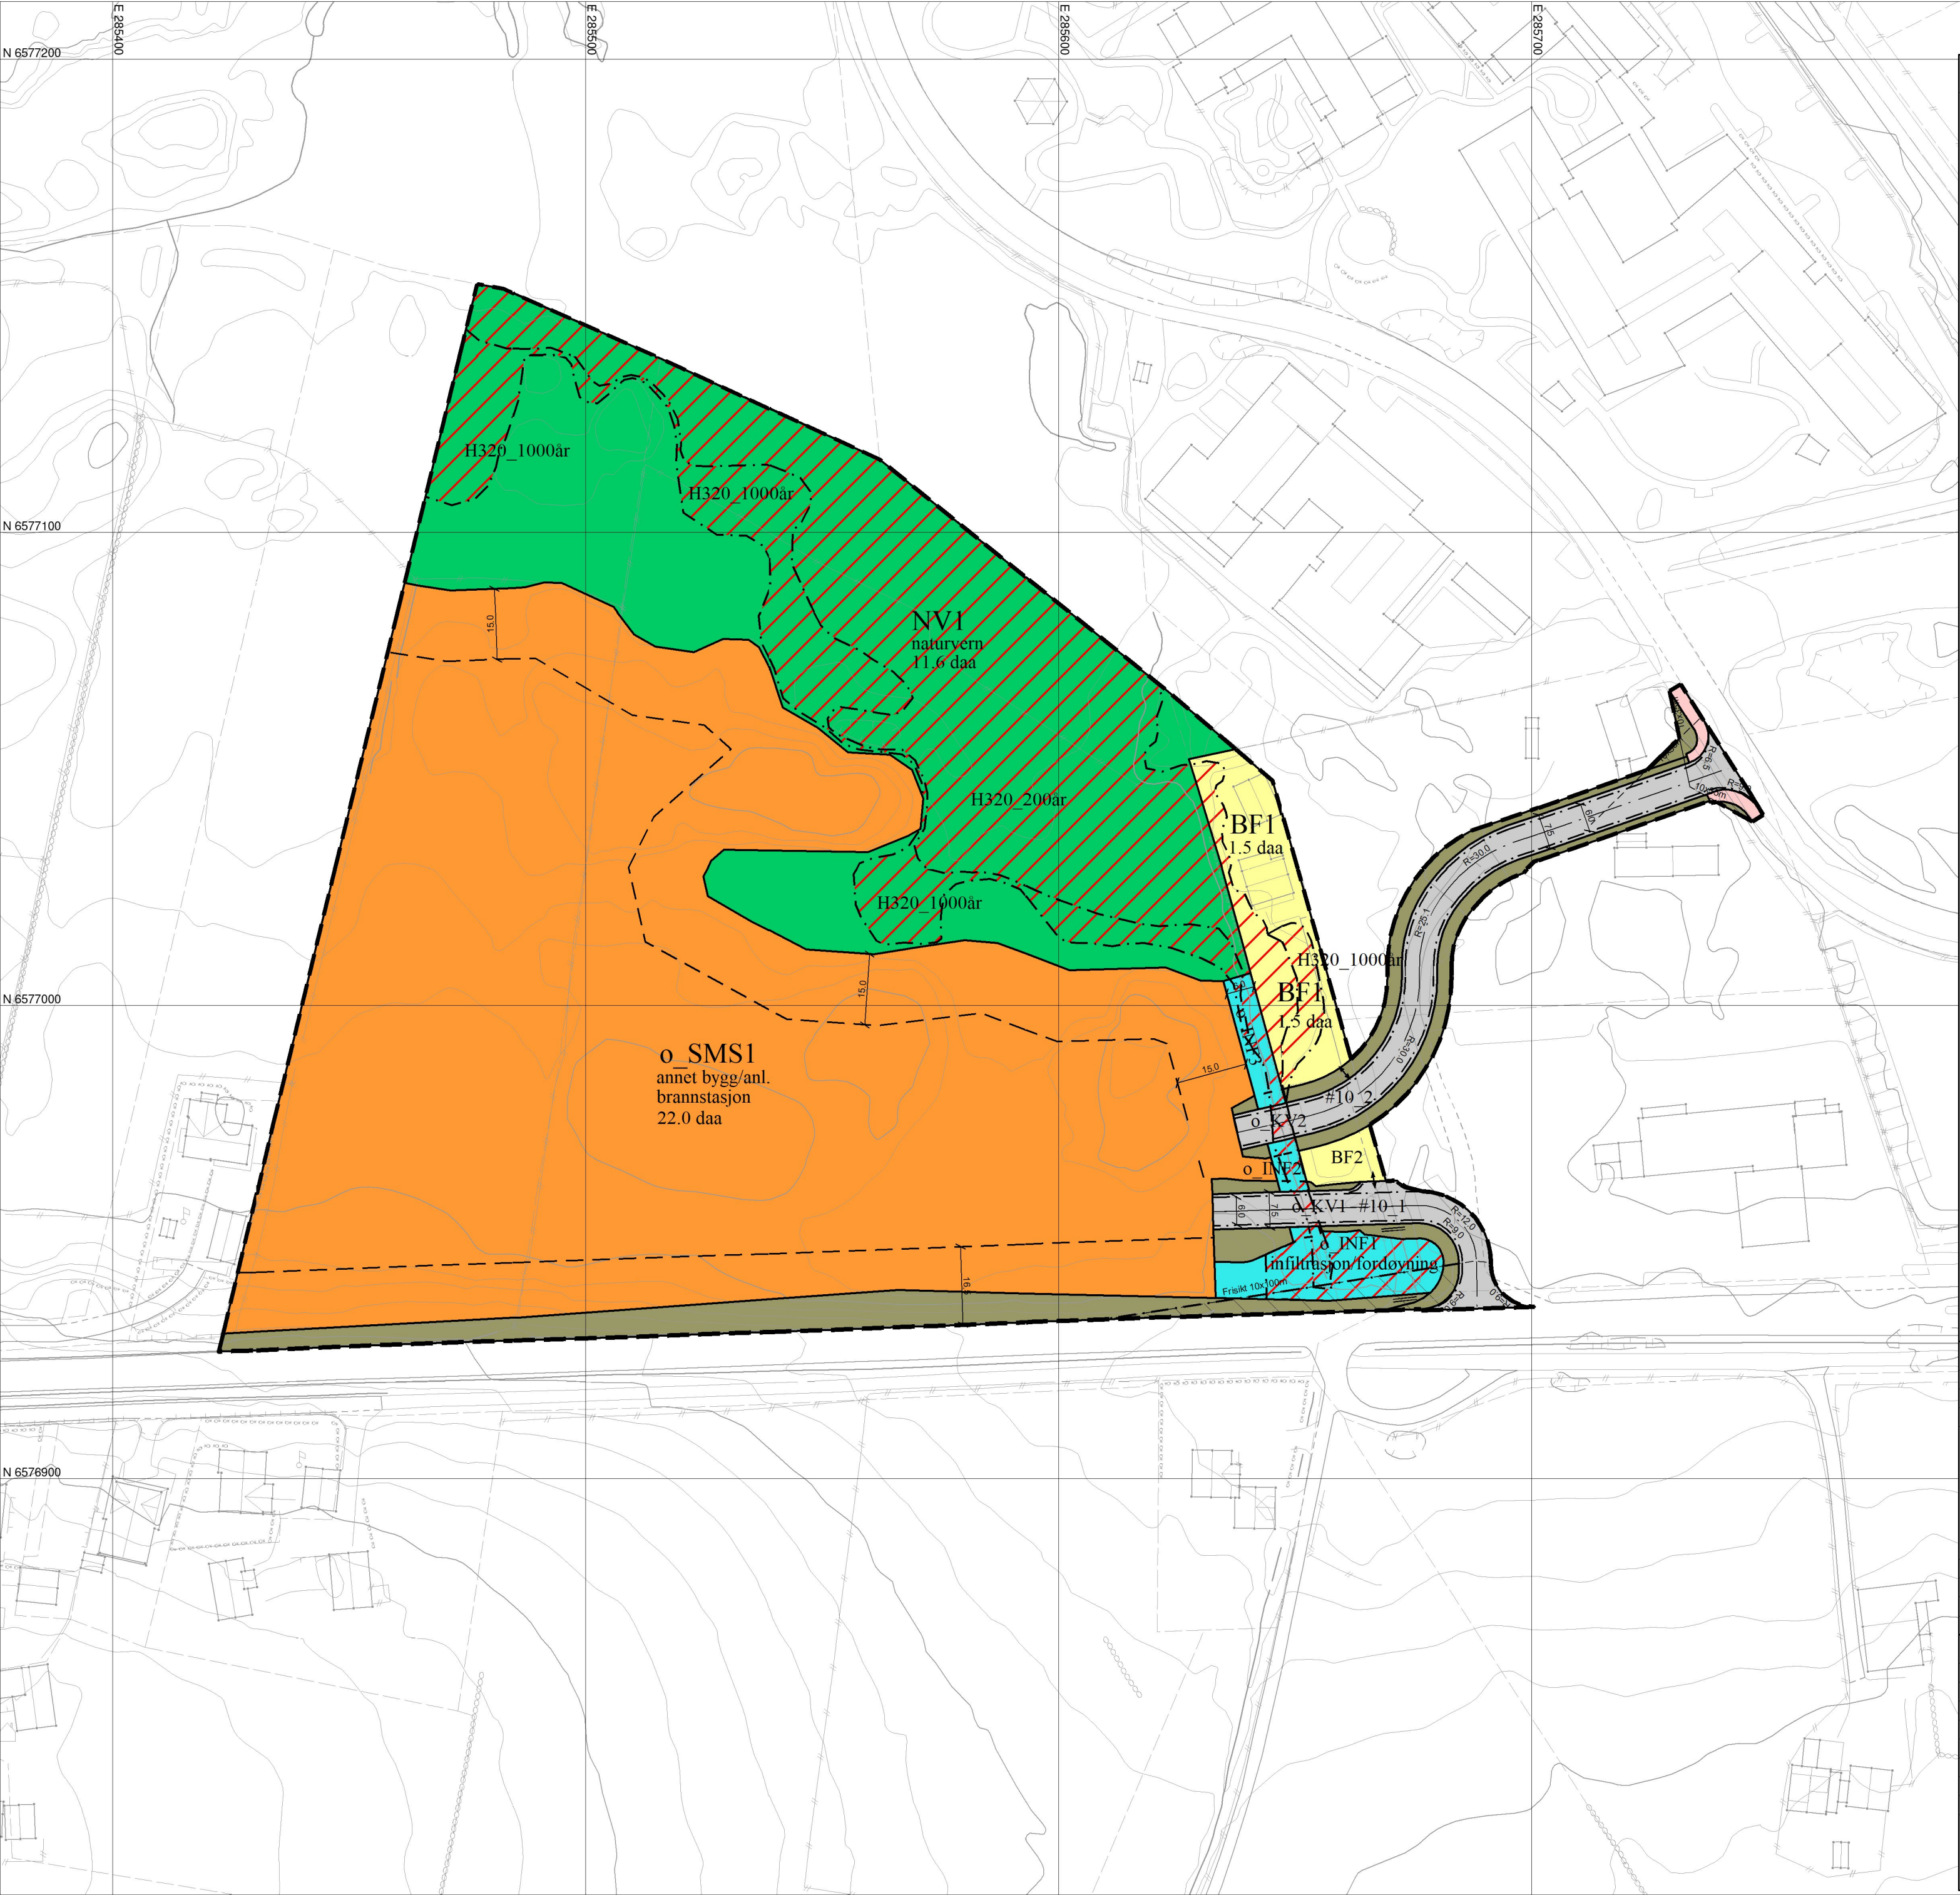

TEGNFORKLARING

Bebyggelse og anlegg (PBL2008 §12-5 NR.1)

- BF Boligbebyggelse - frittliggende småhusbebyggelse
- SMS Annen særskilt angitt bebyggelse og anlegg

Samferdselsanlegg og teknisk infrastruktur (PBL2008 §12-5 NR.2)

- KV Kjøreveg
- FO Fortau
- Annen veggrunn - grøntareal

Grønnstruktur (PBL2008 §12-5 NR.3)

- INF Infiltrasjon/fordrøyning/avledning

Landbruks-, natur og friluftsområder samt reindrift (PBL2008 §12-5 NR.5)

- NV Naturvern

Hensynsoner (PBL2008 §12-6)

- H320 Faresone -Flomfare
- Sikringsone - Frisikt

Bestemmelseområder (PBL2008 §12-7)

- #10 Bestemmelseområde - Rekkefølgekrav

Reguleringsplan-Juridiske linjer og punkt PBL2008

- Sikringsonegrense
- Bestemmelsegrense

Reguleringsplan-Felles for PBL 1985 og 2008

- Planens begrensning
- Faresonegrense
- Formålsgrense
- Byggegrense
- Regulert senterlinje
- Frisiktslinje
- Regulert kant kjørebane
- Målelinje/Avstandslinje
- Avkjørsel

Eierform PBL2008:

- o offentlig
- f felles

Basiskart:
Geodetisk grunnlag: UTM-sone32v (EUREF89/WGS84)
Geodetisk høydegrunnlag: NN2000
Geodatakilde: Karmøy kommune / Geovekst
Uttaksdato basiskart: 08.05.2023
0 10 20 30 40 m
Ekvidistanse 1m Målestokk 1:1000



REVISJONER:	rev: ved



**Detaljregulering for
ny brannstasjon, Veakrossen
gnr. 6/14 m.fl.**

Bestemmelser både på kart og som egen tekst

Utarbeidet av: Karmøy kommune
Forslagsstiller: Karmøy kommune
Revidert av:

Sak nr.20/4051

SAKSBEHANDLING ETTER PLAN- OG BYGNINGSLOVEN	Dato	Sign.
1.gangs behandling i kommunen HTM-sak 101/22	23.08.22	JST/THS
Utlegging til offentlig ettersyn i tidsrommet 26.09.22 - 07.11.22		
2.gangs behandling i kommunen HTM-sak 031/23	21.03.23	JST/THS
Kommunestyrets vedtak (egengodkjenning) KST-sak 039/23	24.04.23	JST/THS
Kunngjøring av kommunens egengodkjenning	19.05.23	HBK

