


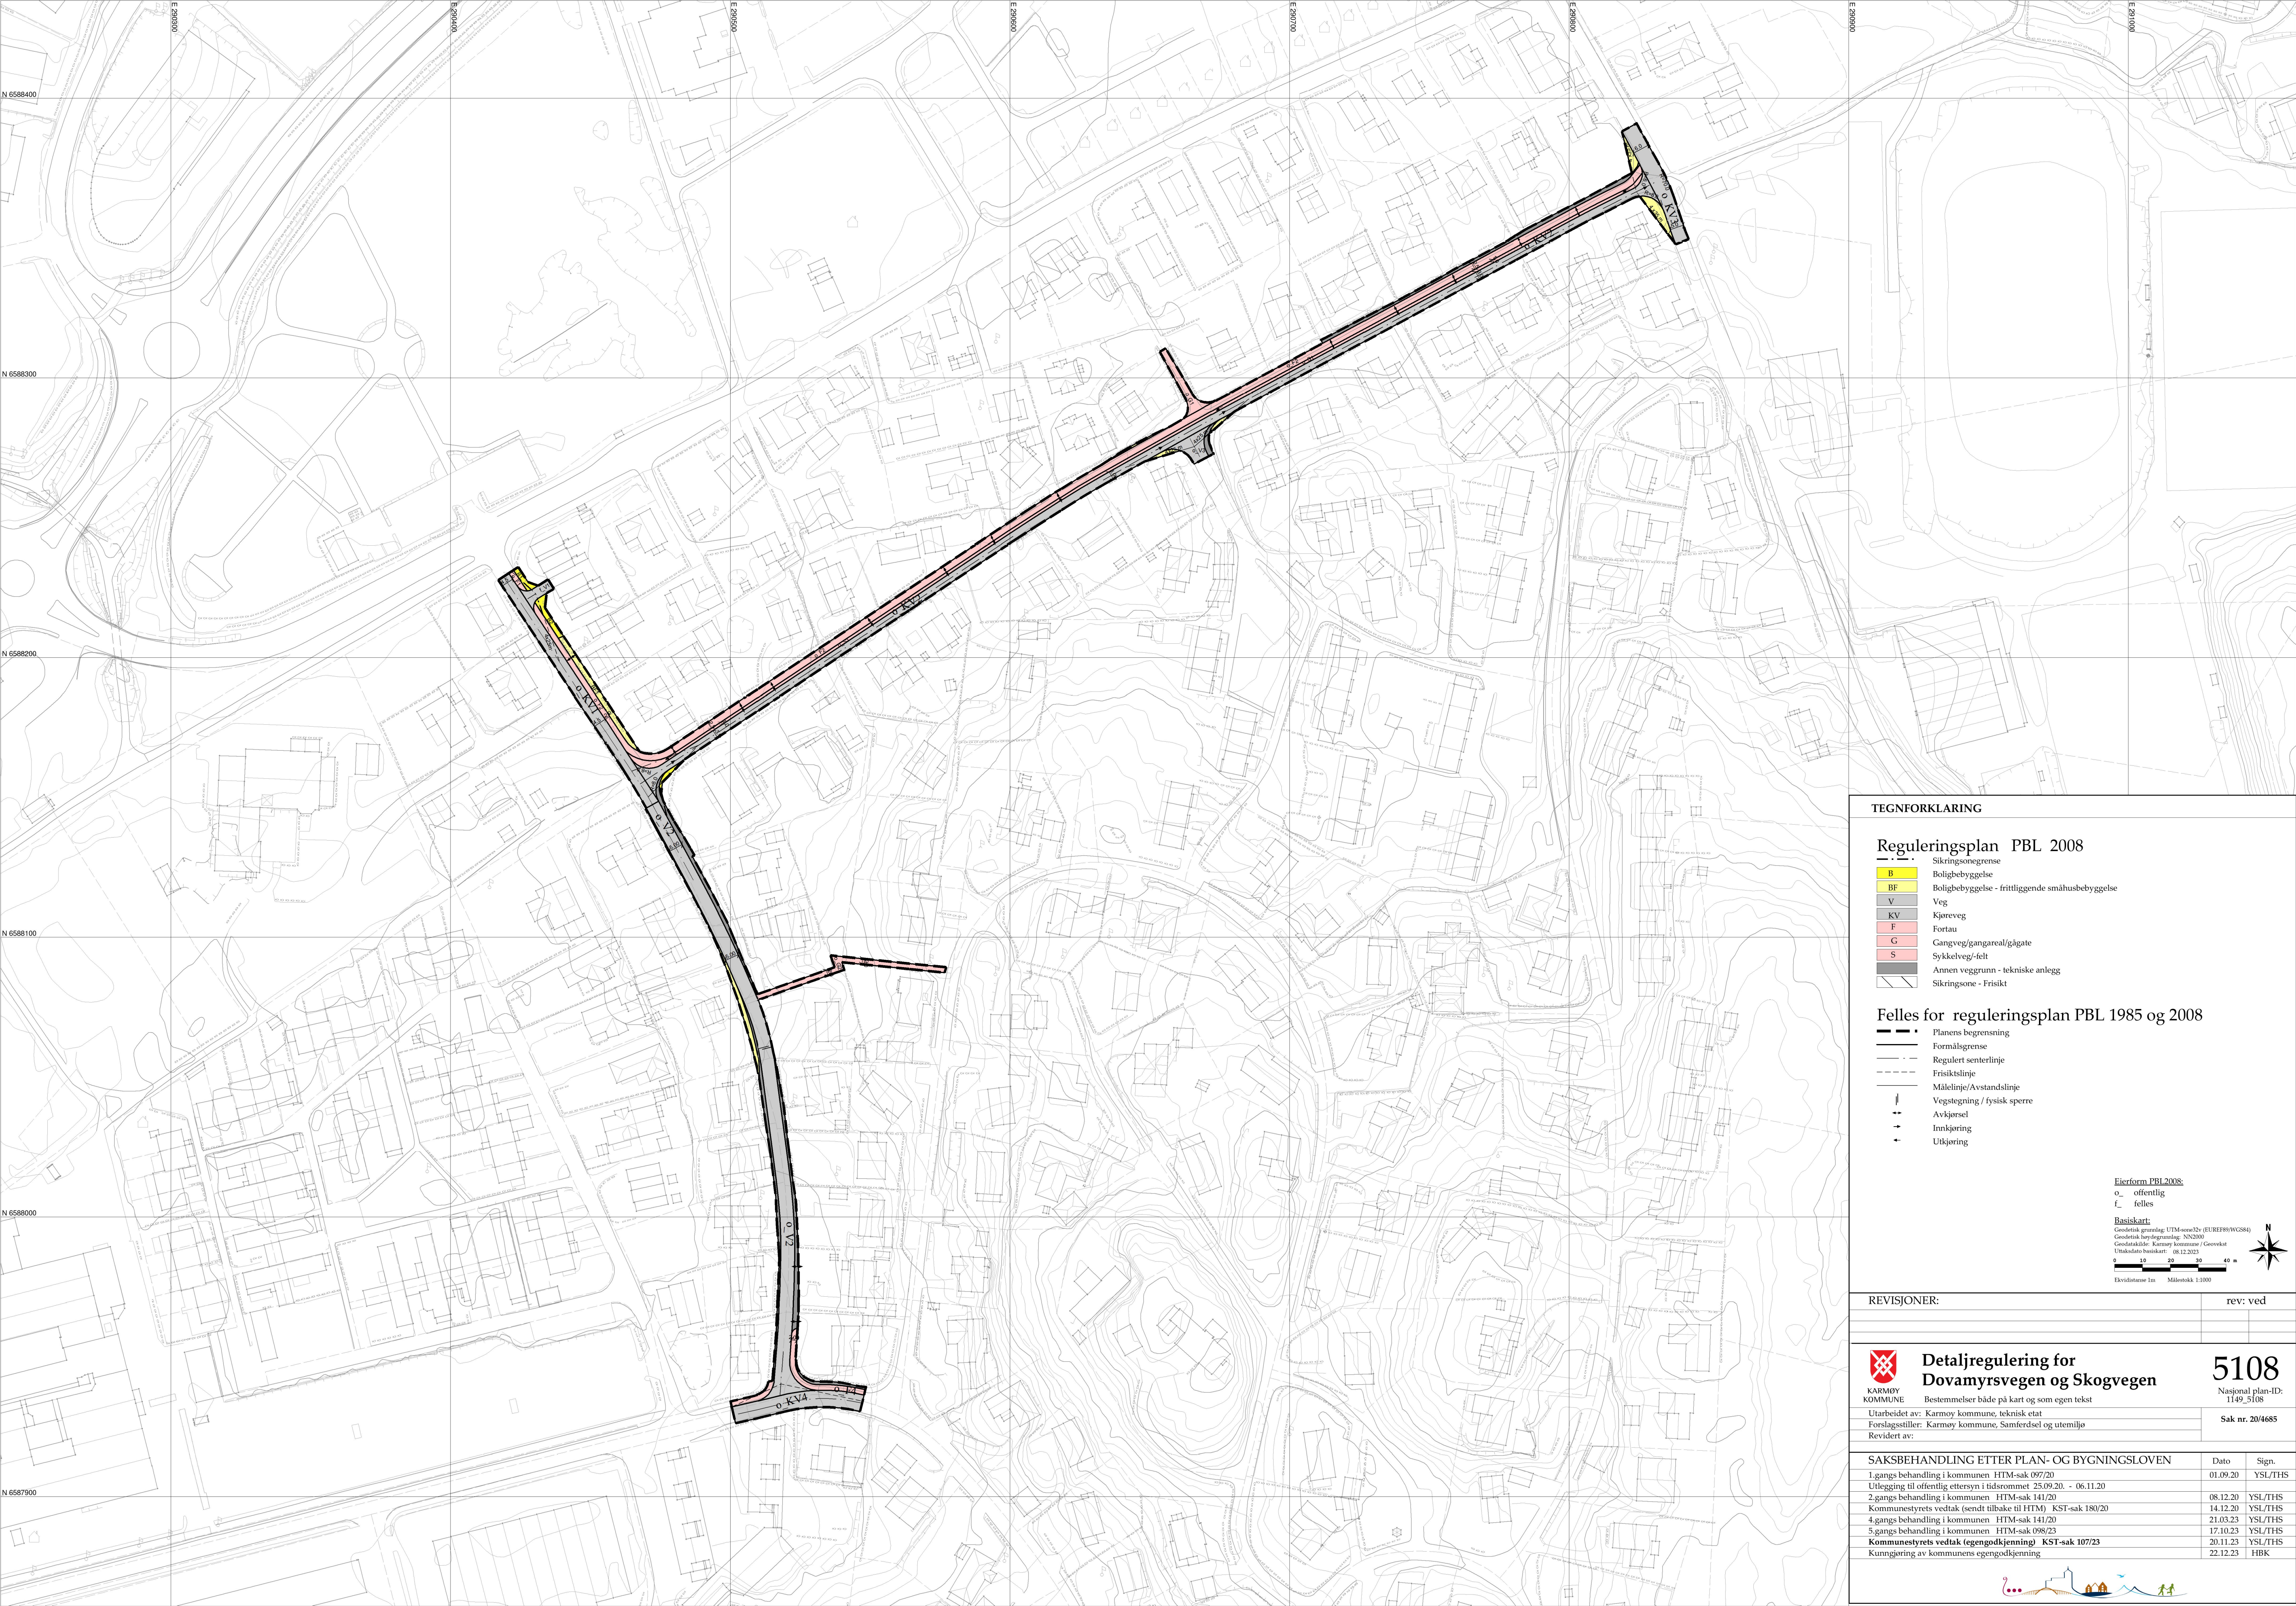

TEGNFORKLARING

Reguleringsplan PBL 2008

- B Sikringssonergrense
- BF Boligbebyggelse
- V Boligbebyggelse - frittliggende småhusbebyggelse
- V Veg
- KV Kjøreveg
- F Fortau
- G Gangveg/gangareal/gågate
- S Sykkelveg/-felt
- Annenn veggrunn - tekniske anlegg
- Sikringsone - Frisikt

Felles for reguleringsplan PBL 1985 og 2008

- Planens begrensning
- Formålsgrænse
- Regulert senterlinje
- Frisiktslinje
- Målelinje/Avstandslinje
- Vegstegning / fysisk sperre
- Avkjørsel
- Innkjøring
- Utkjøring

Eierform PBL 2008:
o offentlig
f felles

Basiskart:
Geodetisk grunnlag: UTM-zonen 32v (EUREF89/WGS84)
Geodetisk høydegrunnlag: NN2000
Grunnlagsskala: Karmøy kommune / Georekt
Utnakstidspunkt: 08.12.2023
Elevasjonsskala: 1:1000



REVISJONER: rev: ved



**Detaljregulering for
Dovamyrsvegen og Skogvegen**
Bestemmelser både på kart og som egen tekst

5108
Nasjonal plan-ID:
1149_5108

Utarbeidet av: Karmøy kommune, teknisk etat
Forslagsstiller: Karmøy kommune, Samferdsel og utemiljø
Revidert av:

Sak nr. 20/4685

SAKSBEHANDLING ETTER PLAN- OG BYGNINGSLOVEN		Dato	Sign.
1.gangs behandling i kommunen	HTM-sak 097/20	01.09.20	YSL/THS
Utlekking til offentlig ettersyn i tidsrommet	25.09.20 - 06.11.20		
2.gangs behandling i kommunen	HTM-sak 141/20	08.12.20	YSL/THS
Kommunestyrets vedtak (sendt til sak til HTM)	KST-sak 180/20	14.12.20	YSL/THS
4.gangs behandling i kommunen	HTM-sak 141/20	21.03.23	YSL/THS
5.gangs behandling i kommunen	HTM-sak 098/23	17.10.23	YSL/THS
Kommunestyrets vedtak (egen godkjenning)	KST-sak 107/23	20.11.23	YSL/THS
Kunngjøring av kommunens egen godkjenning		22.12.23	HBK

