
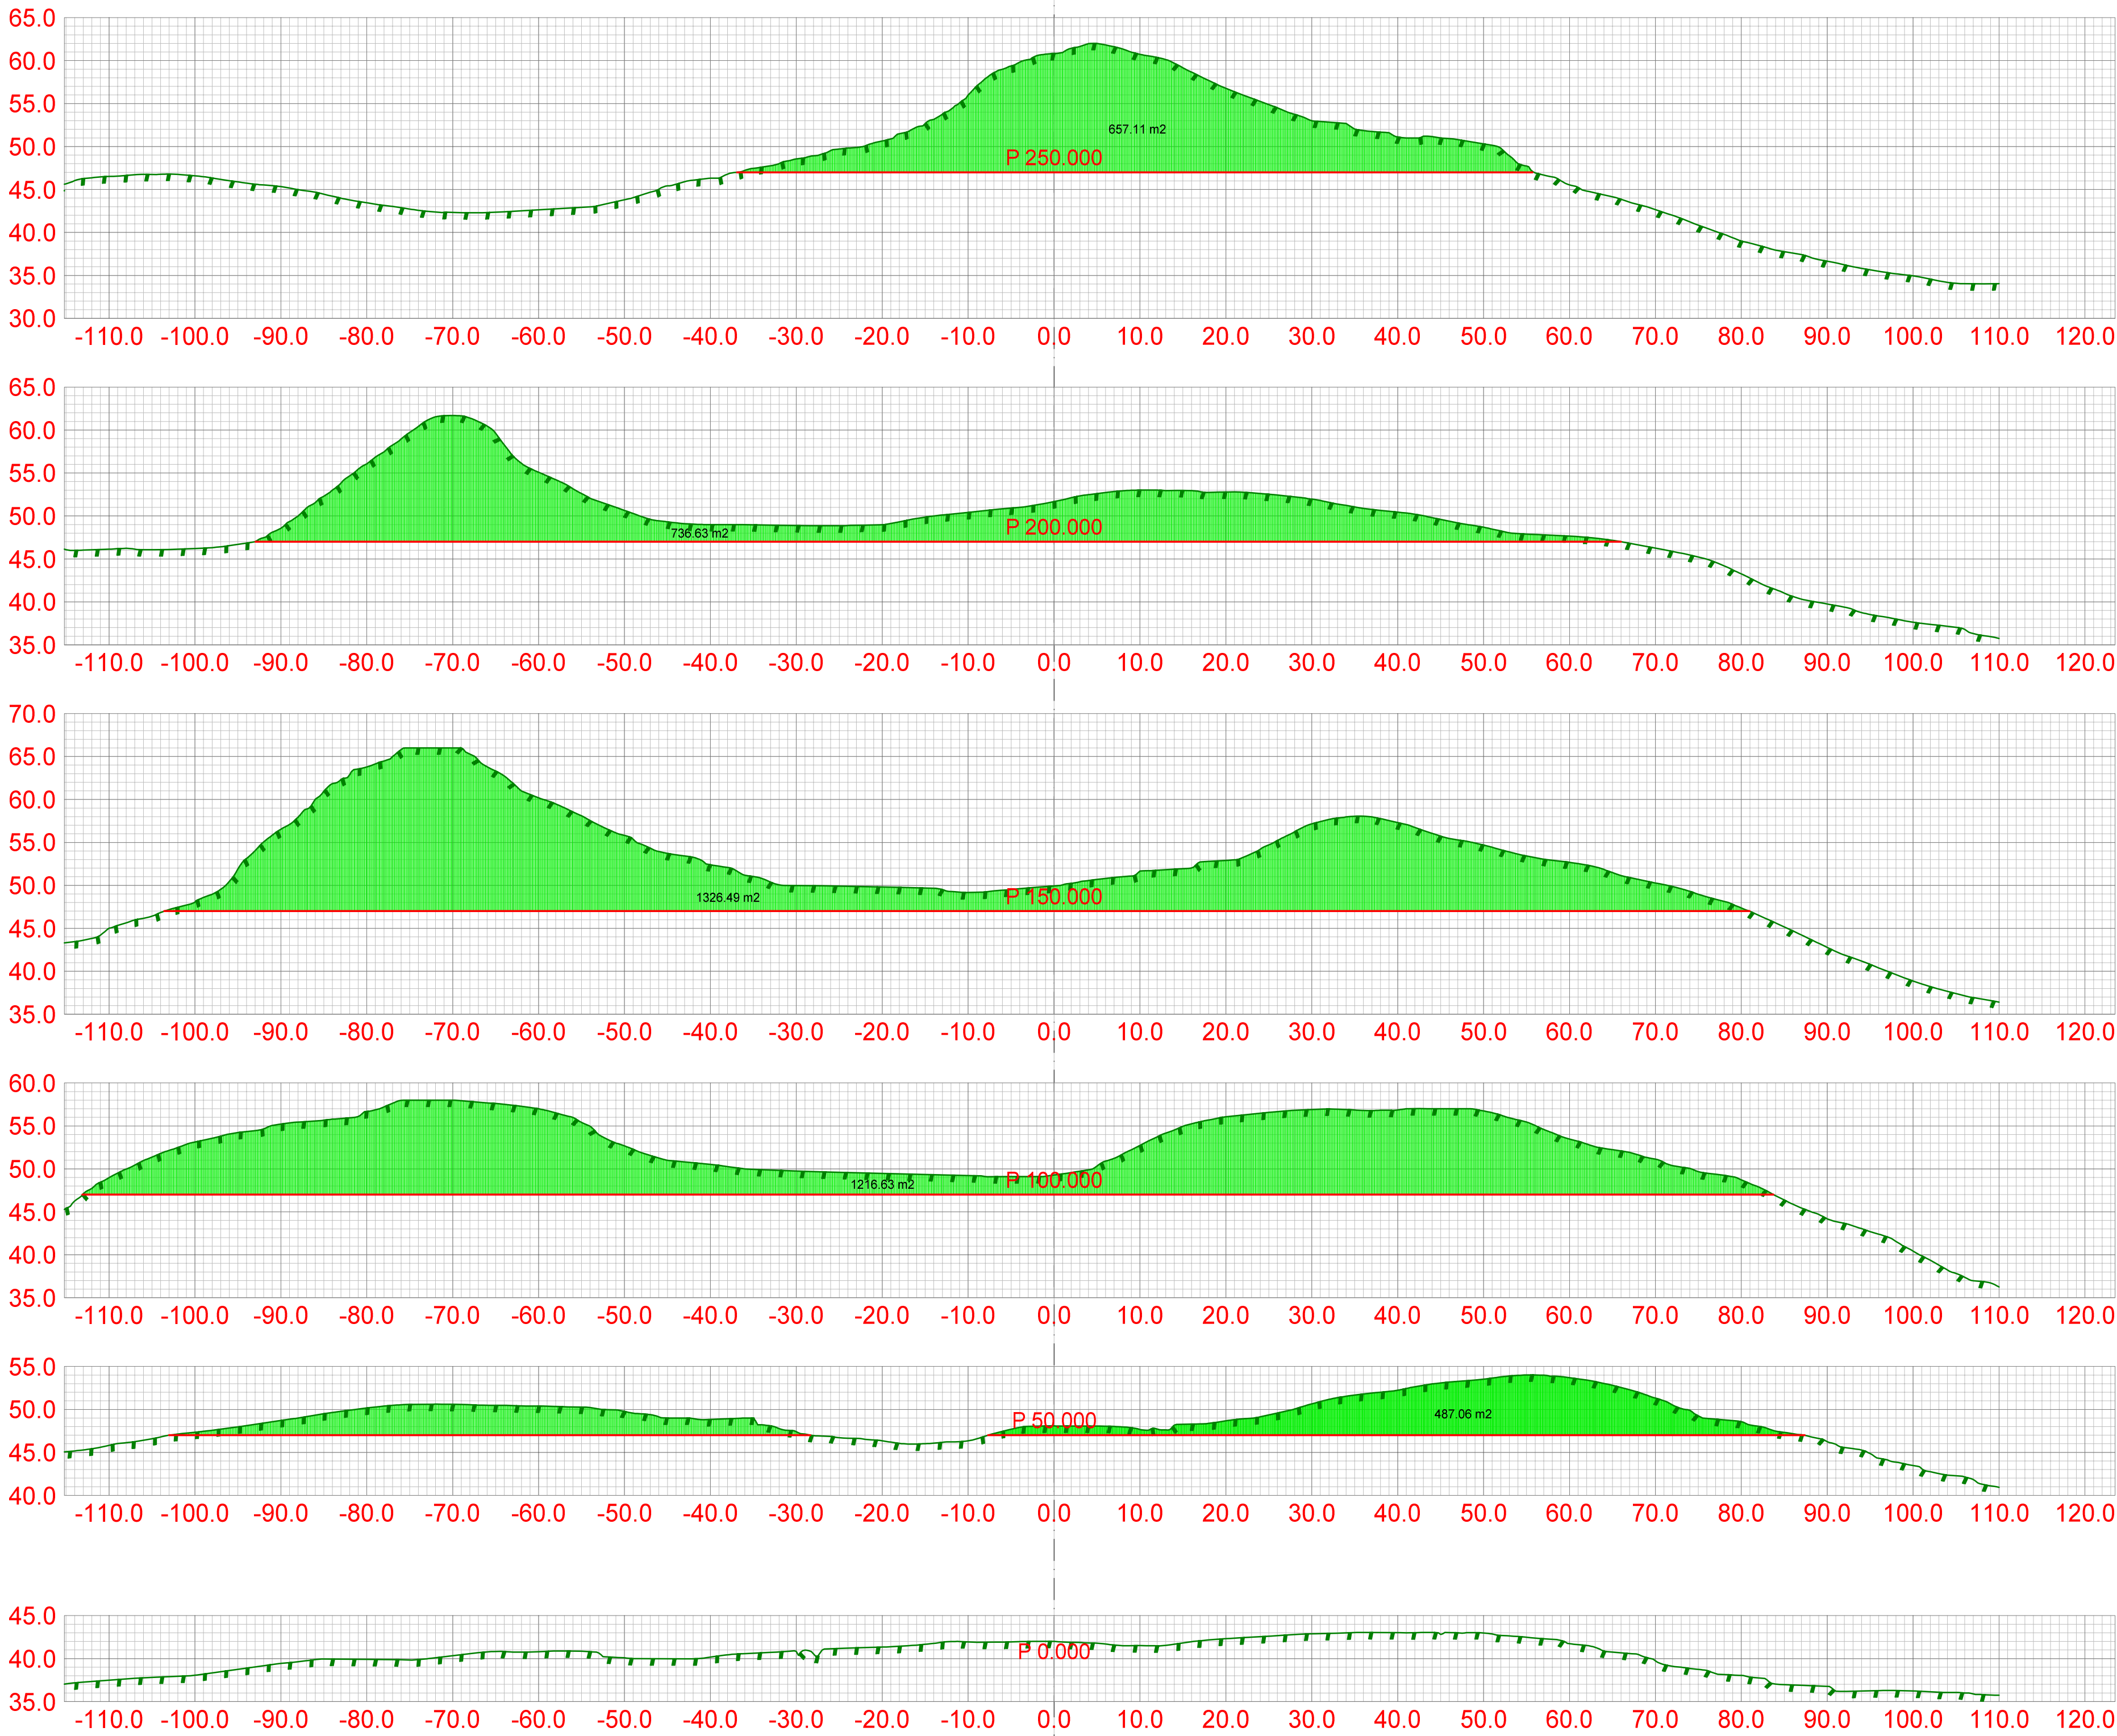


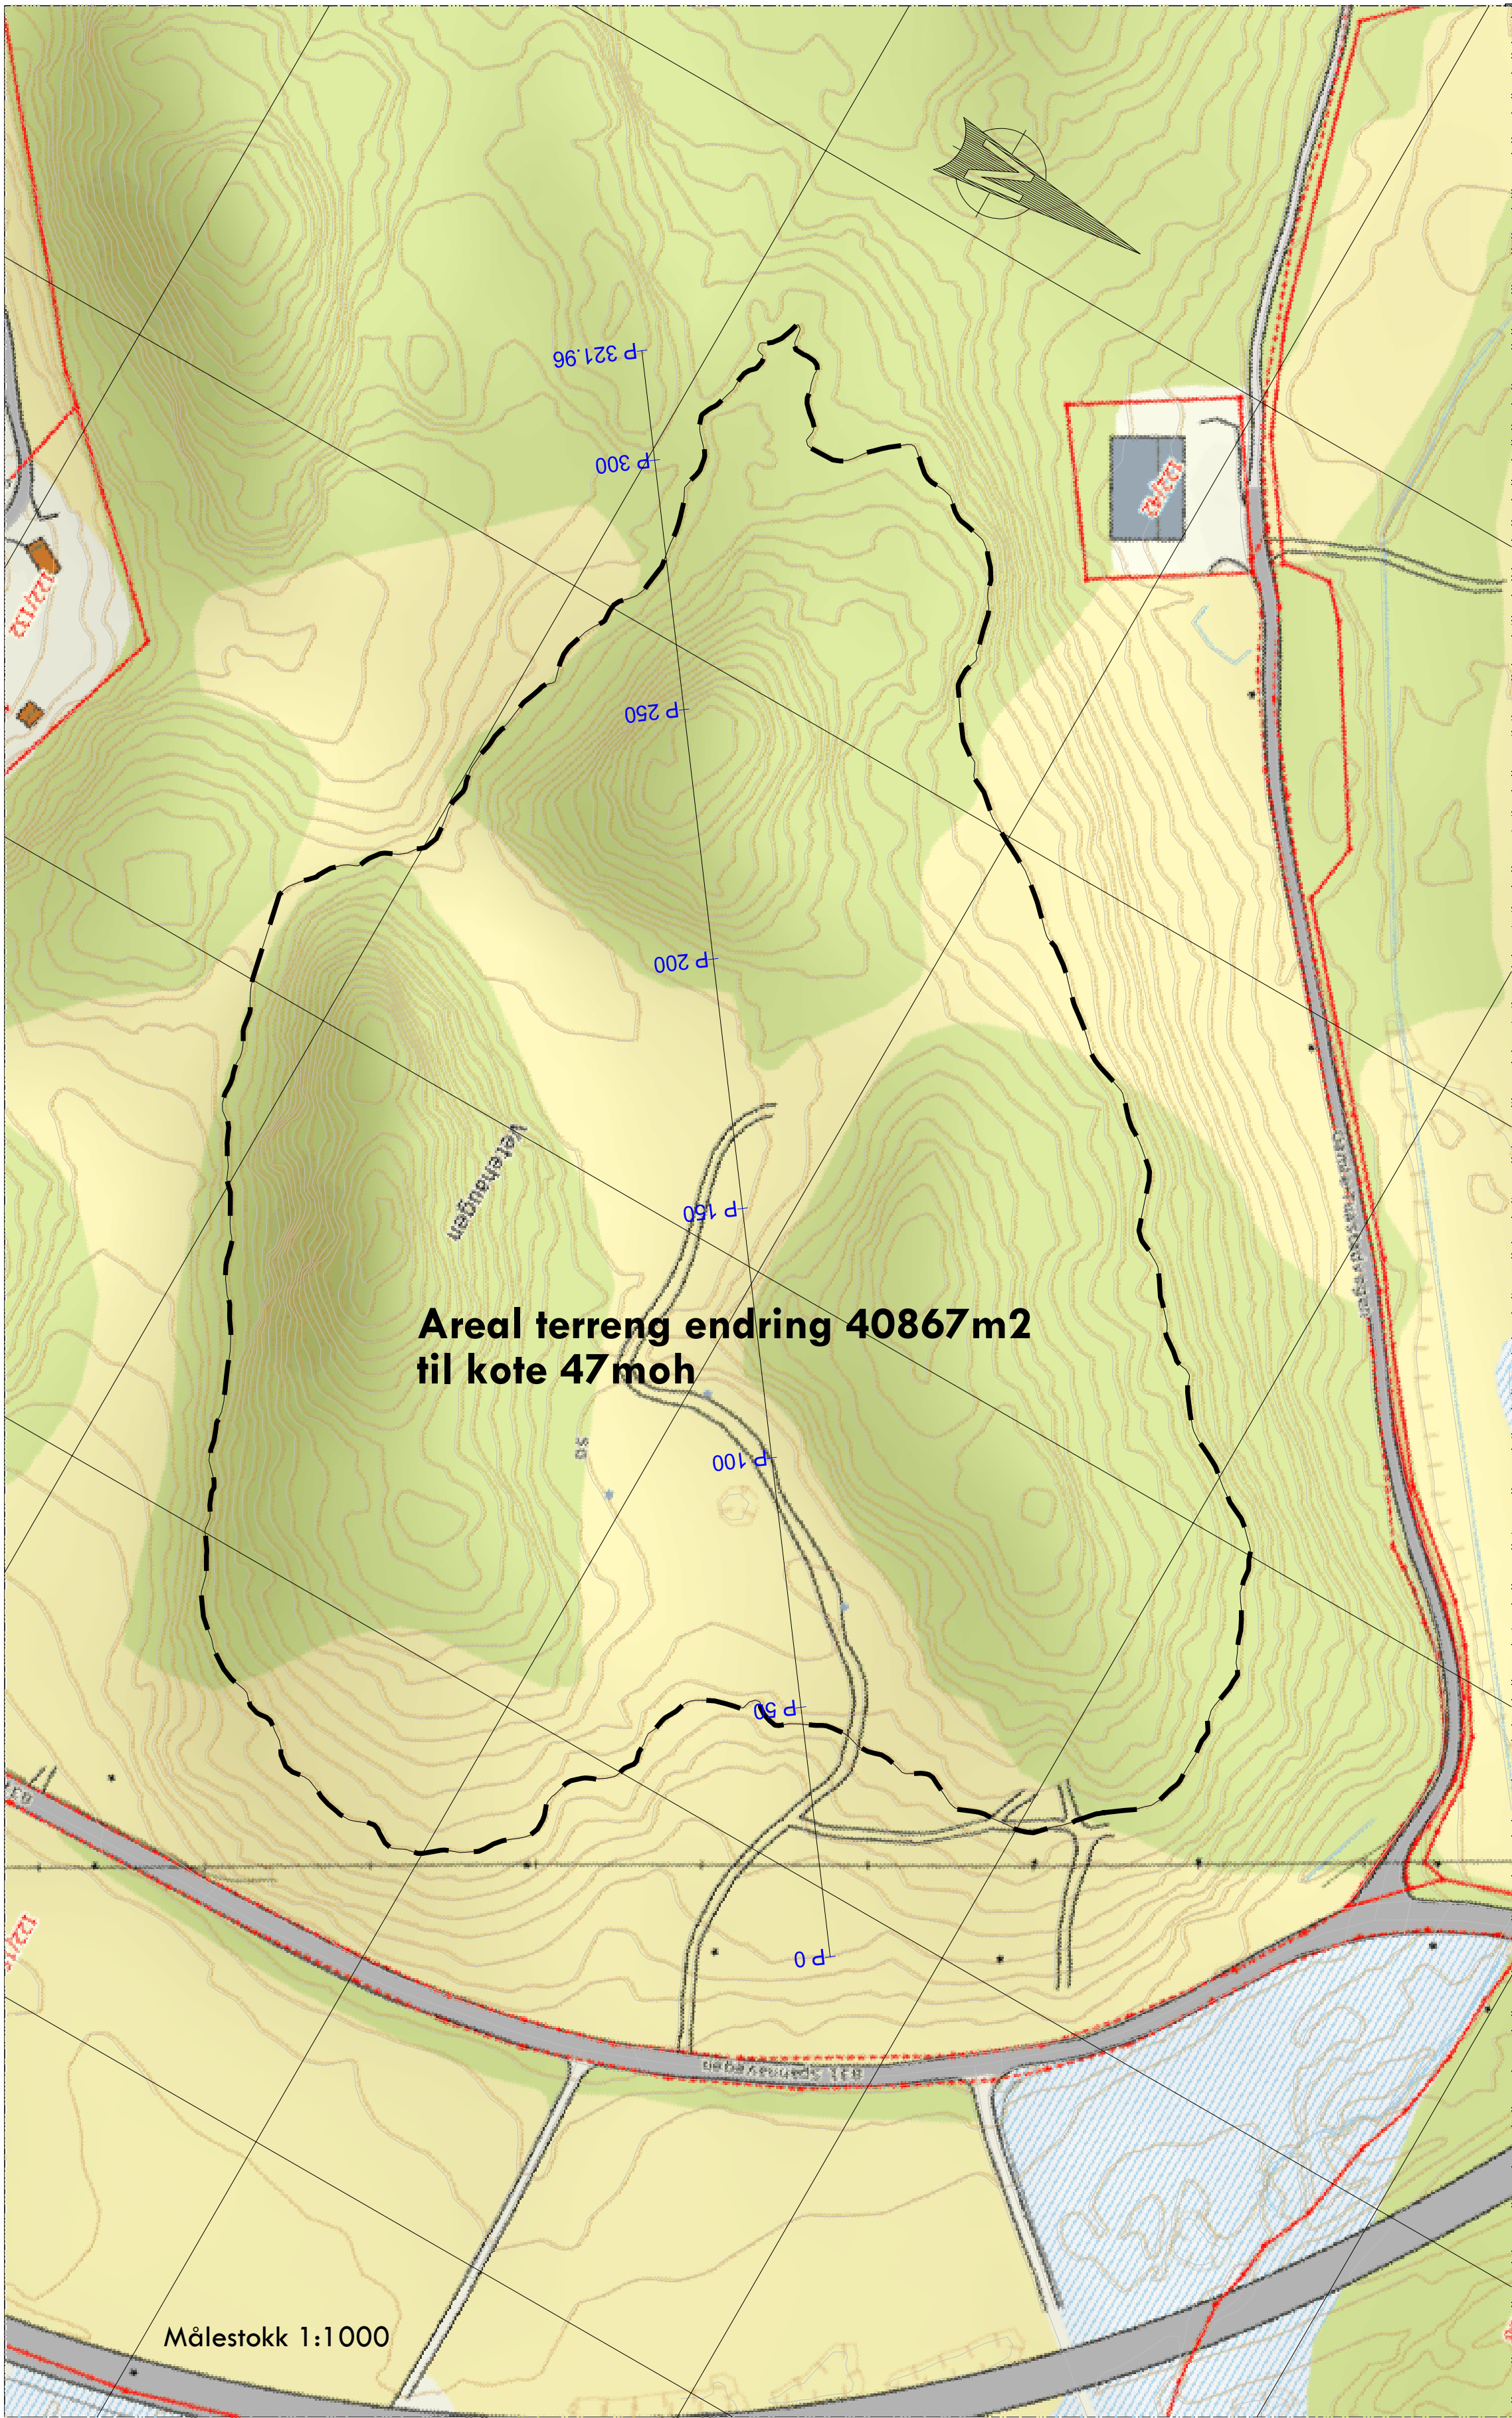

RHOPPMALING SLETTEBØVEGEN 84, 4270 ÅKREHAMN E-post: post@rh-oppmaling.no / www.rh-oppmaling.no				
Dato 29.01.2014	Konstr./Tegnet RH	Godkjent	Målestokk 1:500	Tegningsformat: A1
Terreng endring Røyksund 122/10 Birkeland Maskinentreprenør AS				Erstattet av: 901
Henvising:		Beregning:		