


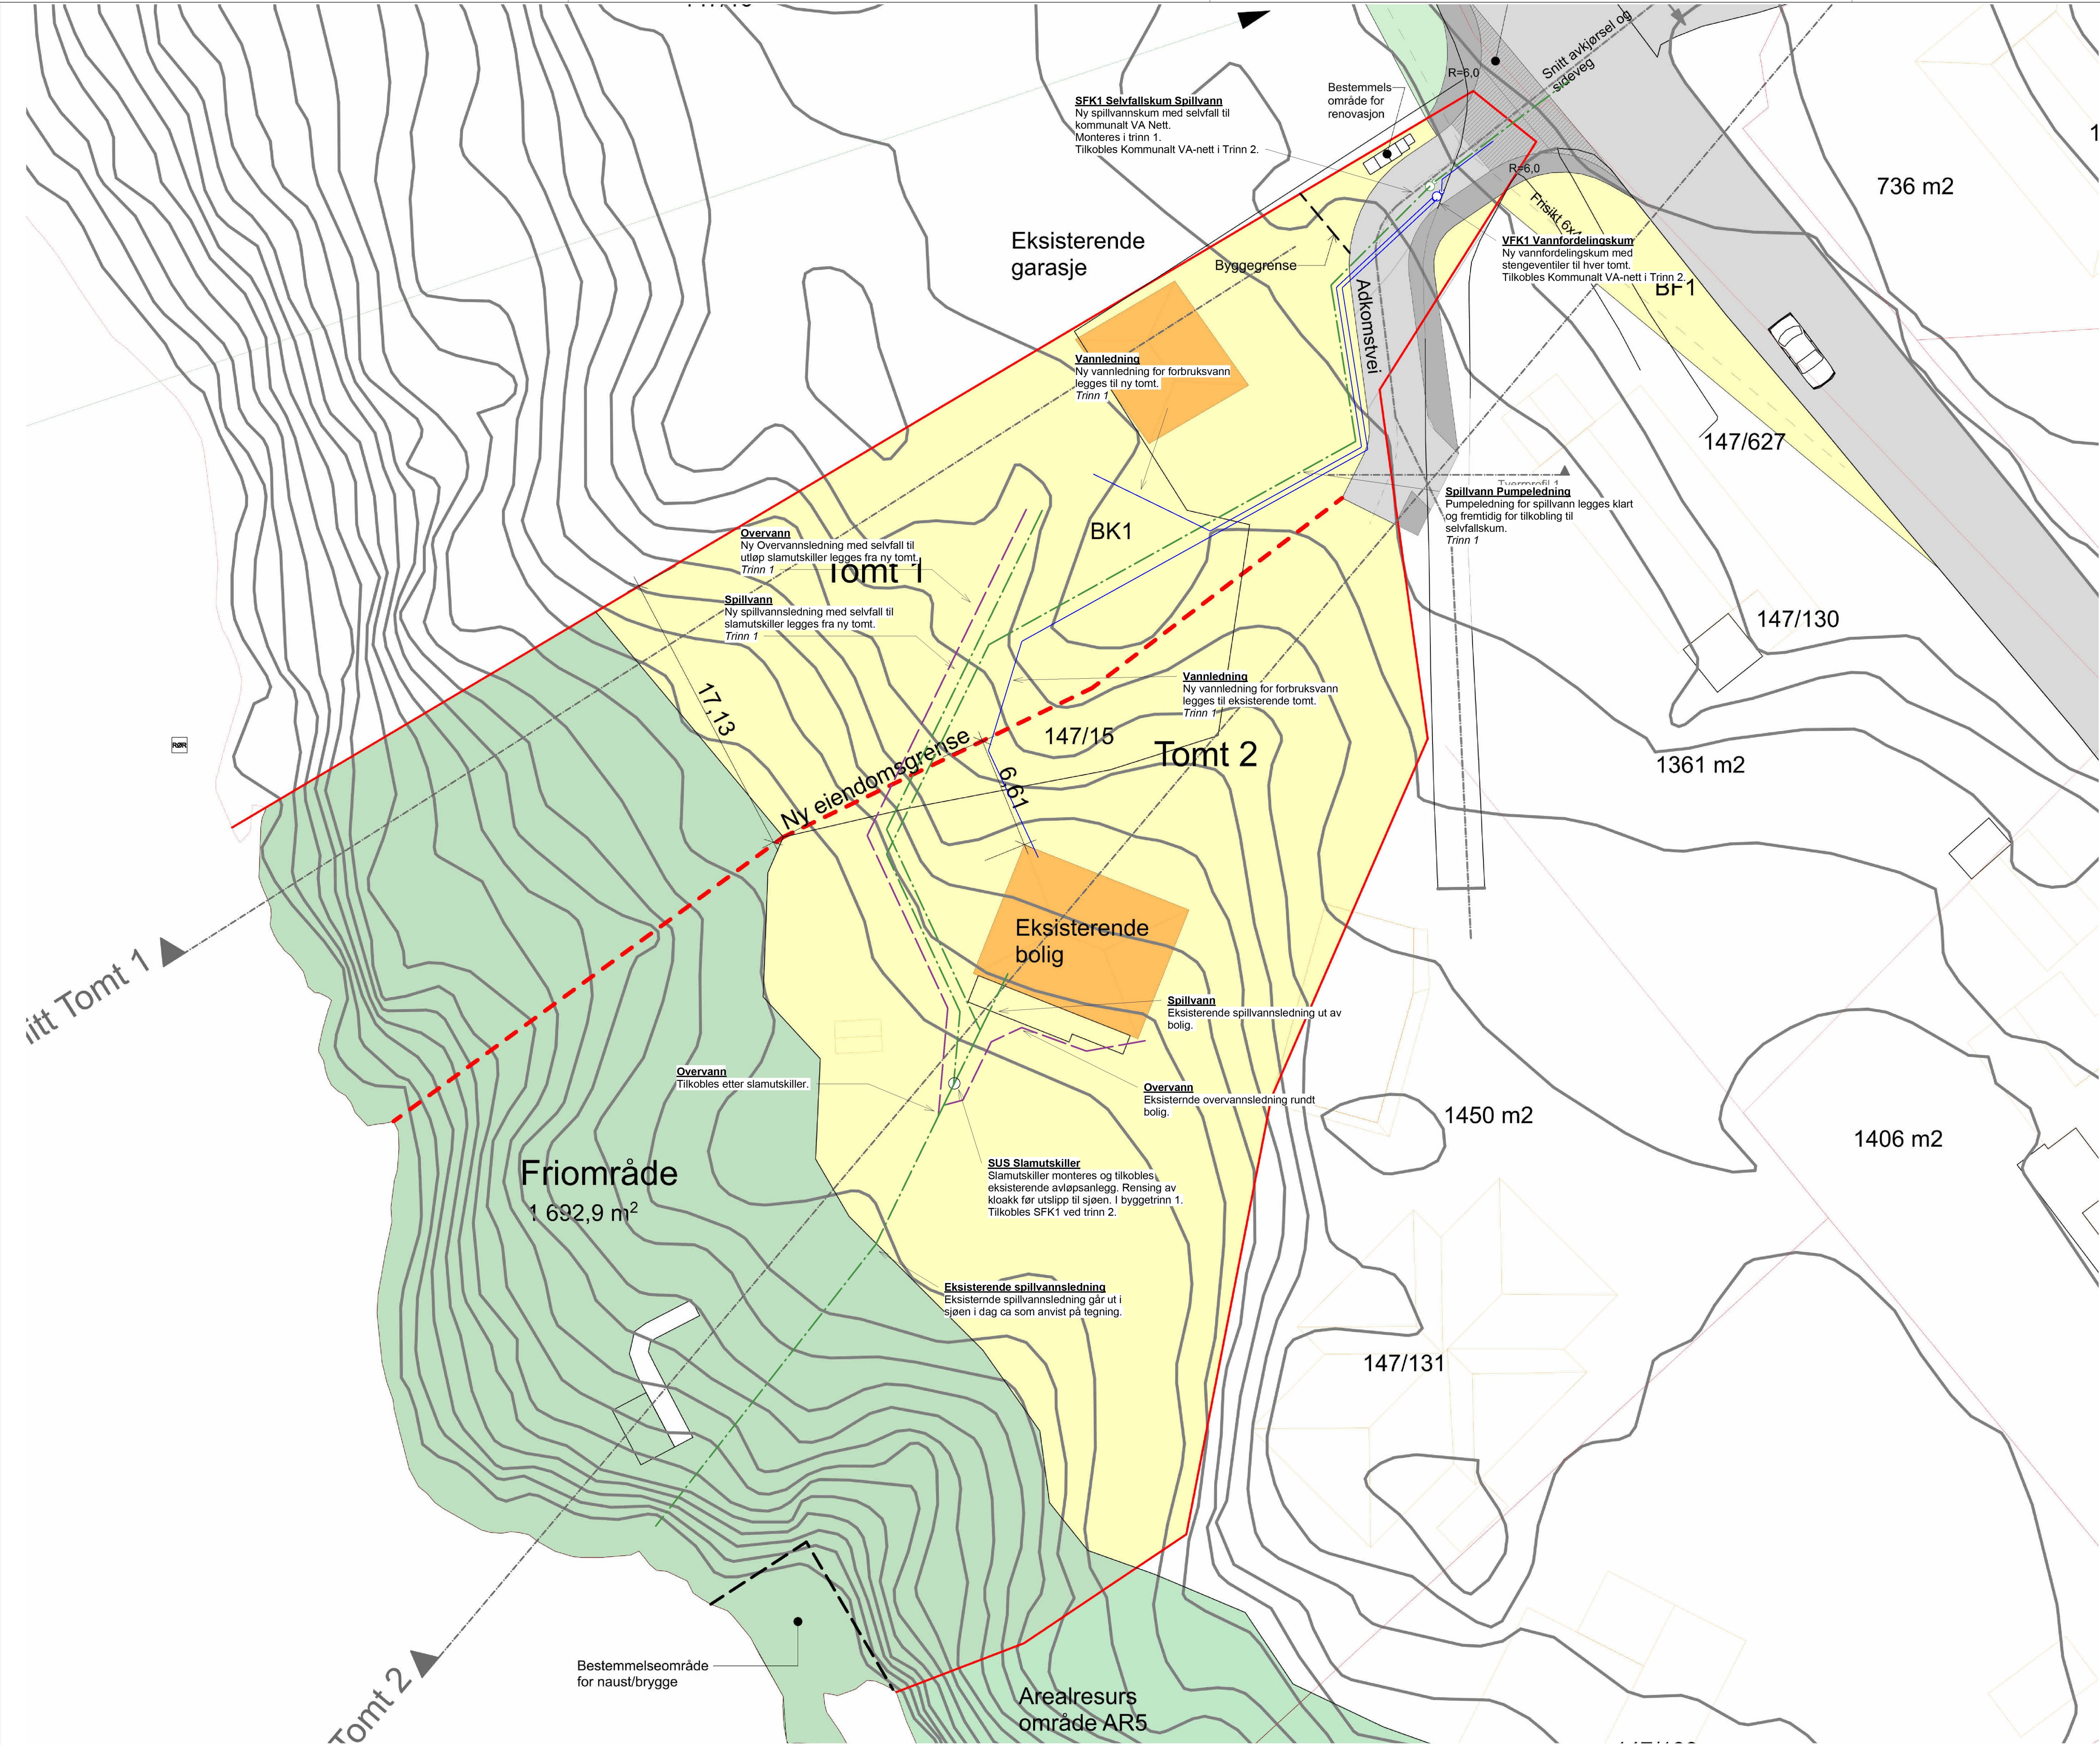

Rev	Endring	Utført	Kontr.	Dato
badeva rør- & baderomsenter			Prosjekttering tegnet av: Thomas Prosjekttering kontrollert av: Terje	
Kunde Thomas Olsen			Målestokk 1 : 200	Format A3
Prosjektinformasjon: Sverresborg 241 Vornedalsvegen 241 5545 Vornedal			Dato 28.08.2023	
Tegningsnavn: Utenomhus VA-Plan			Tegning kontrollert av: Terje	
Tegningsbeskrivelse: Viser forslag til løsning for VA			Prosjektleder:	
Prosjekt nr.:	Tegningsnummer (type-fag-lepper)		Status	Rev.
0000	V70-73-01		---	