

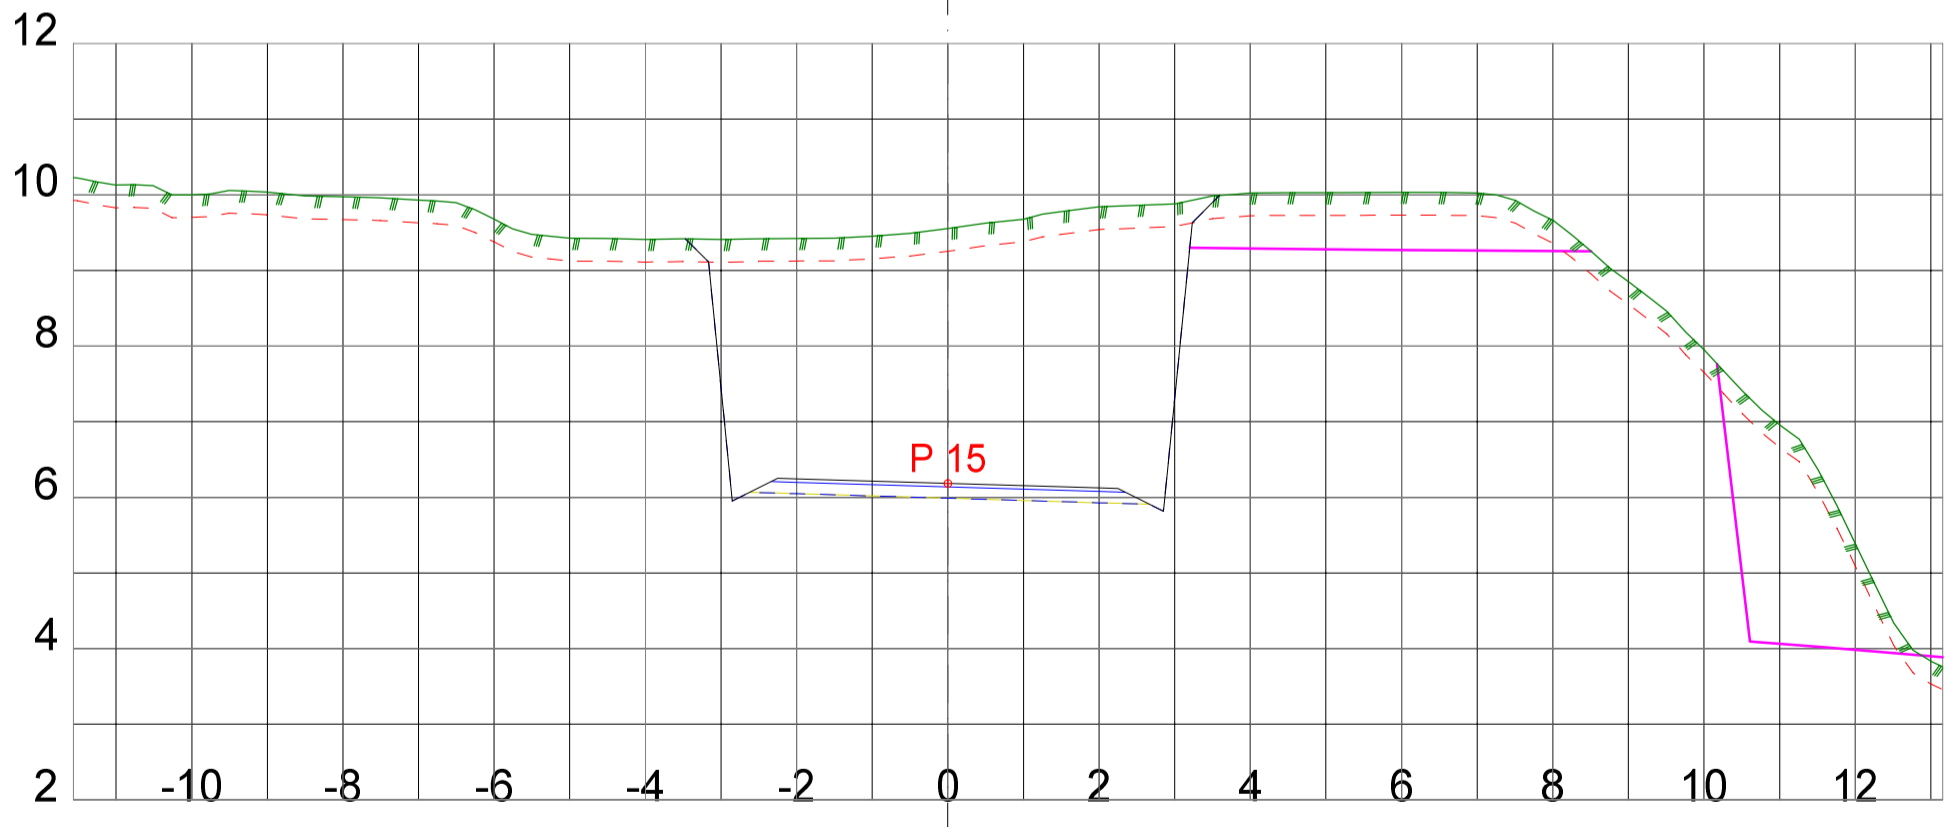
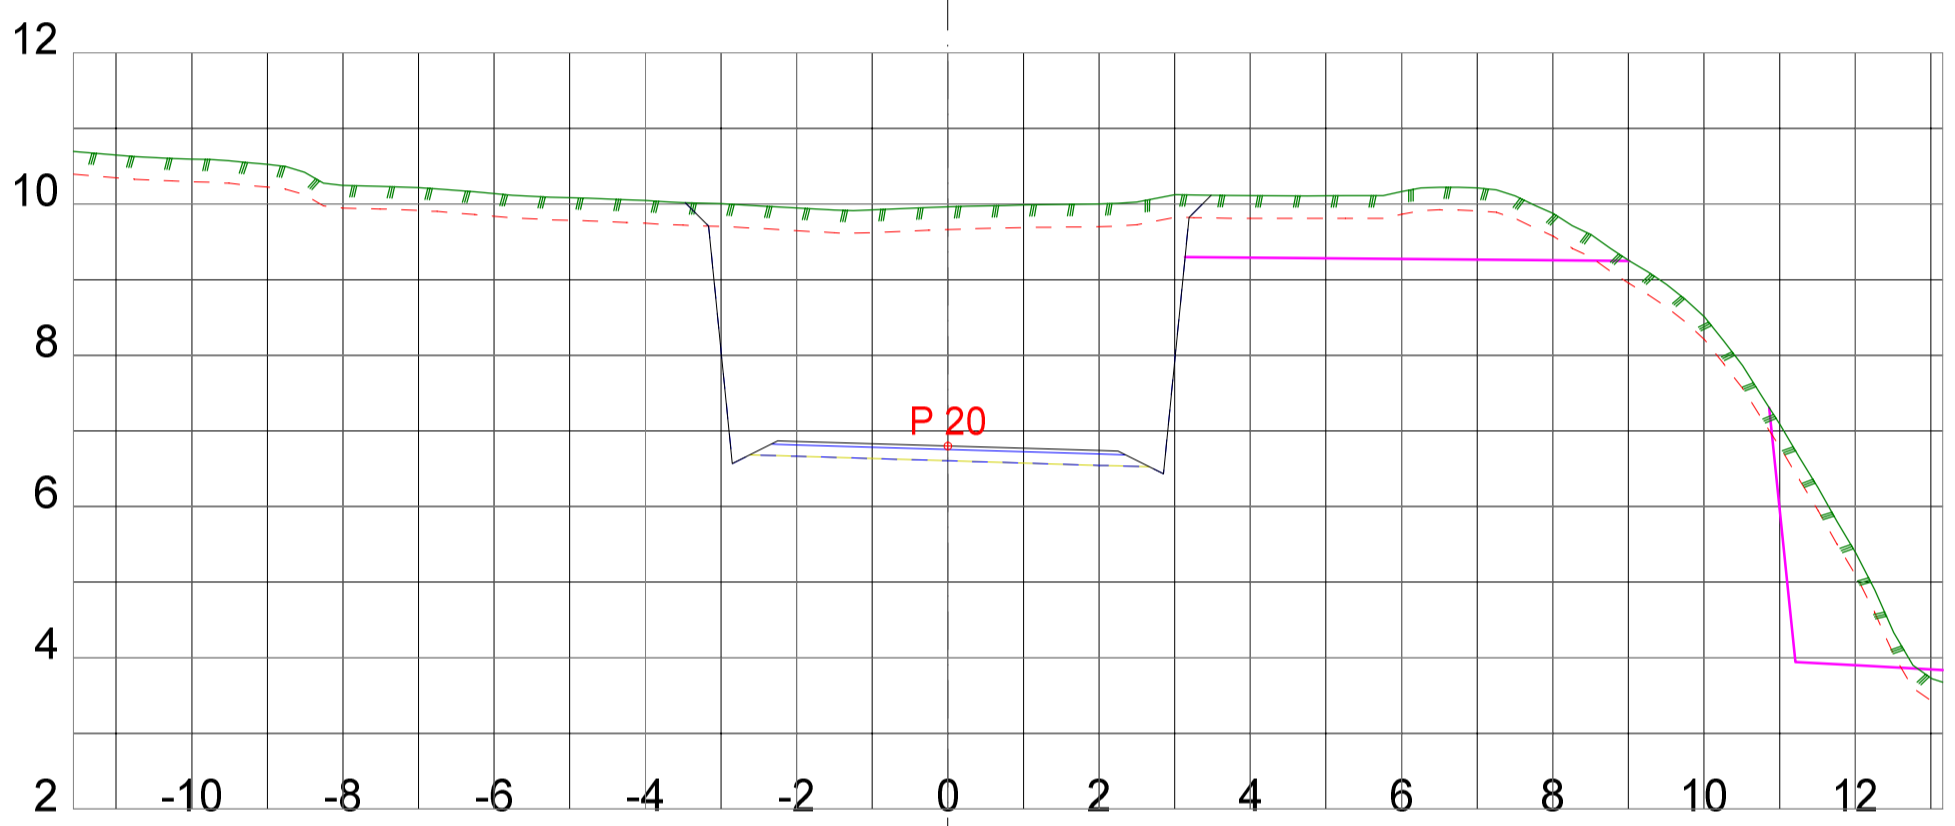
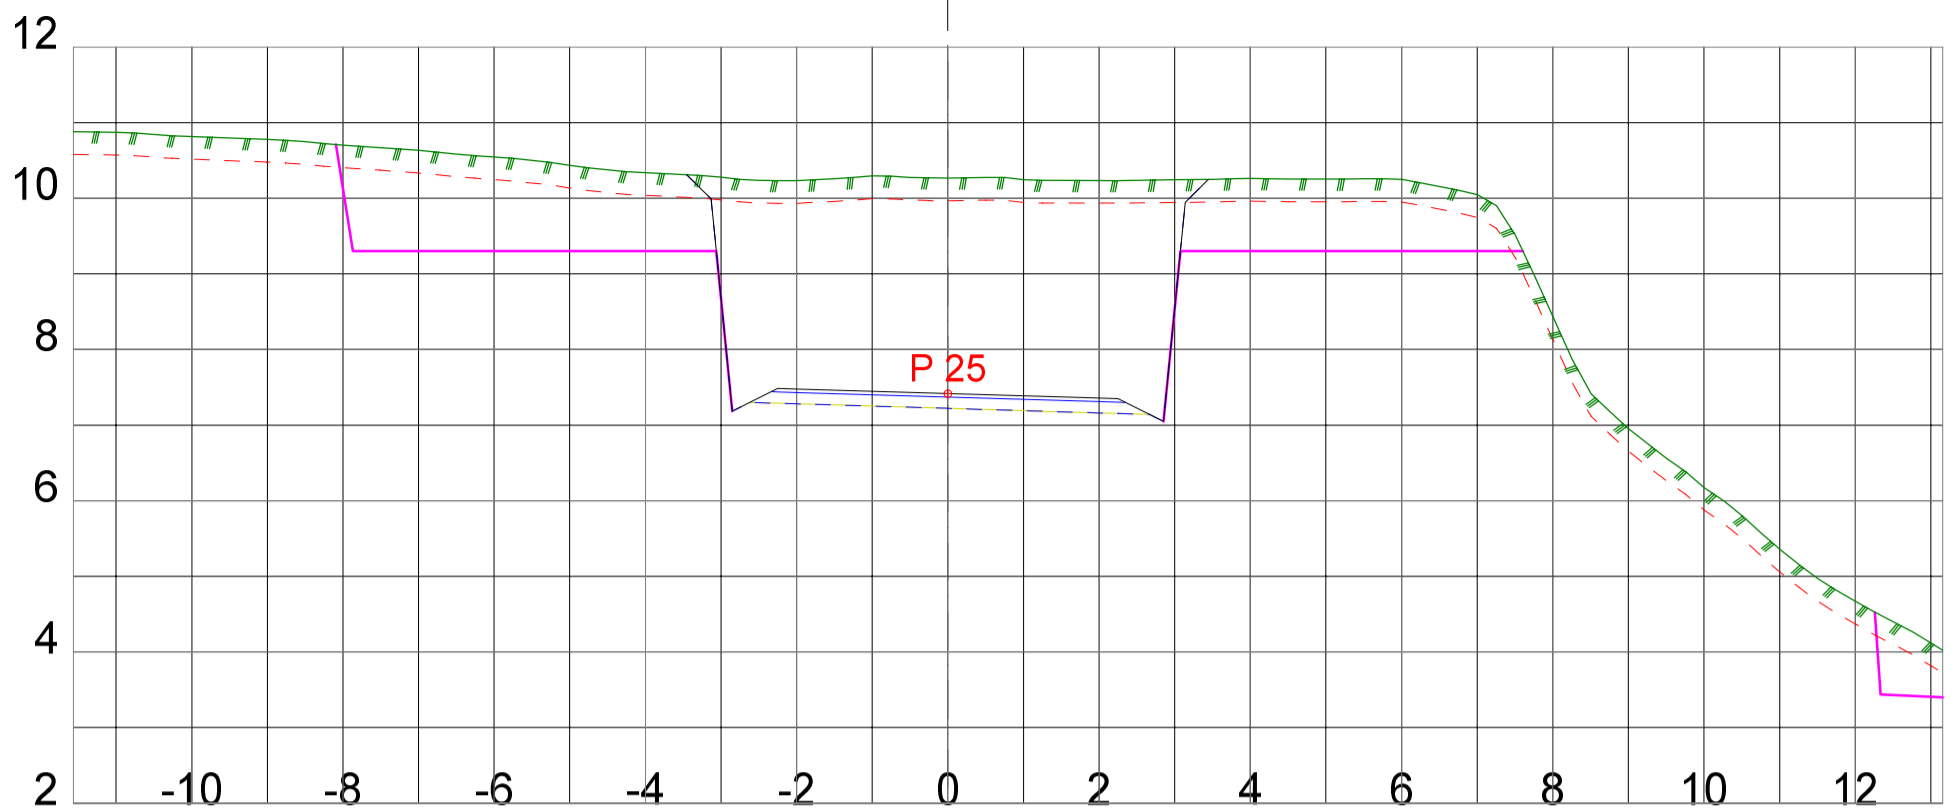



<b>Tegningsformat: A3</b>			<b>RH-OPPMÅLING</b>		<b>Tverrprofiltegning</b>	
DATO:	TEGNET:	MÅLESTOKK:	EUREF89 - SONE32 NN2000	TEGN.NR.:	VEG:	
		1:100		301		

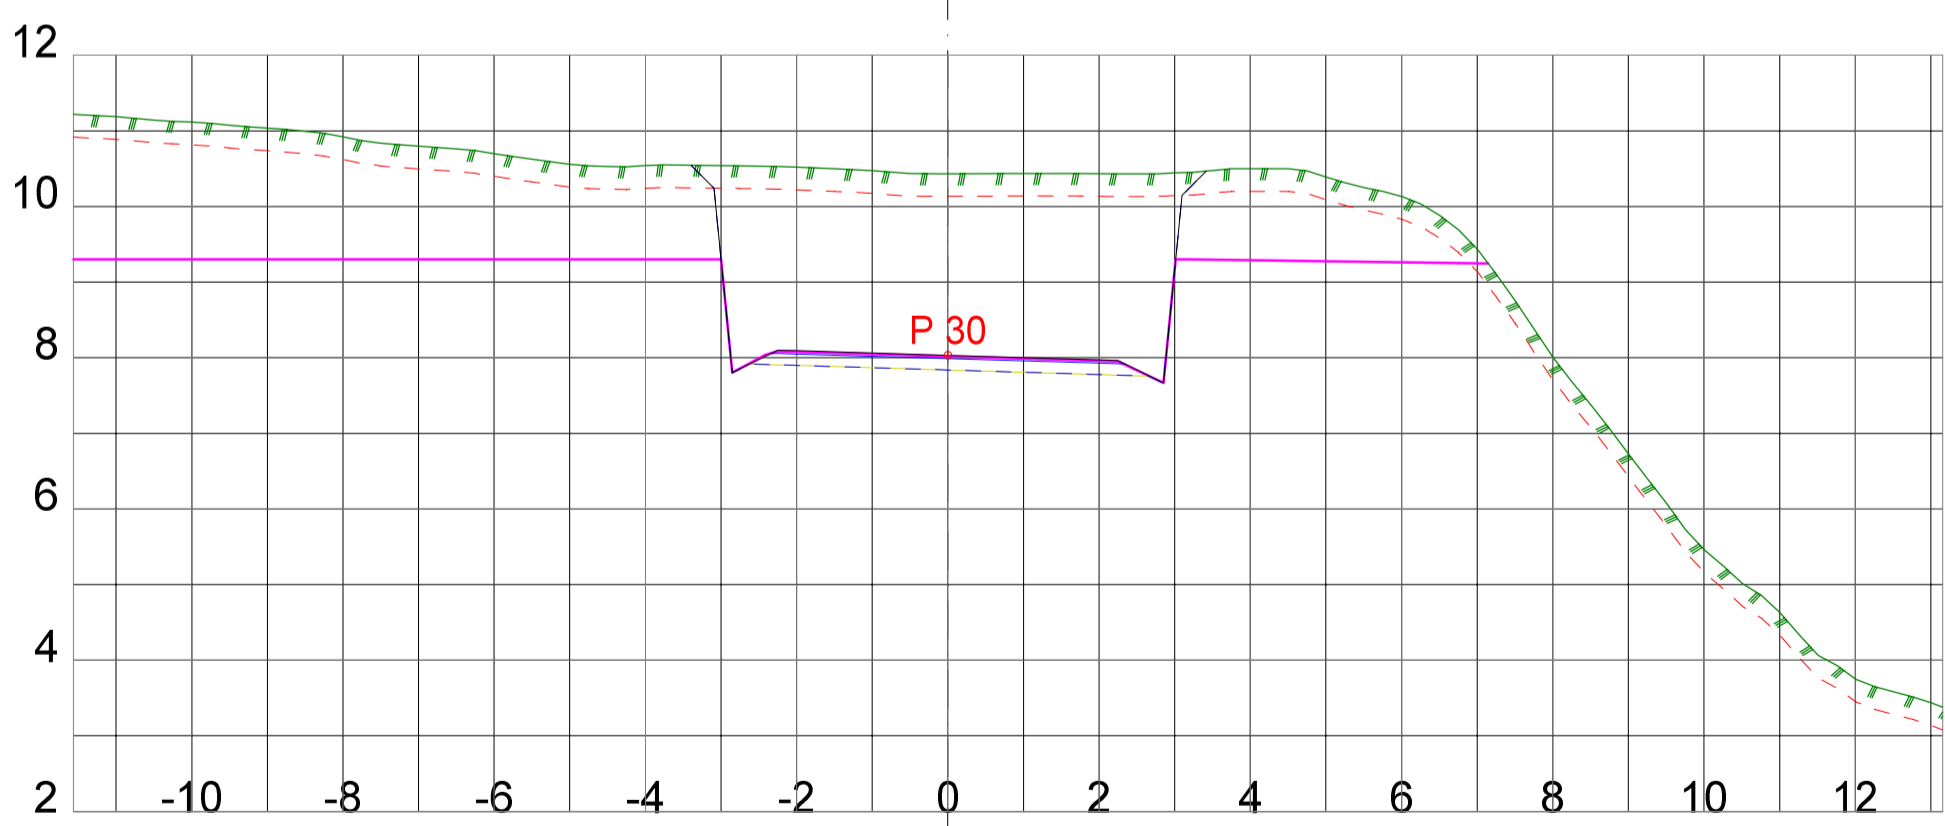

<b>Tegningsformat: A3</b>			<b>RH-OPPMÅLING</b>		<b>Tverrprofiltegning</b>	
DATO:	TEGNET:	MÅLESTOKK:	EUREF89 - SONE32 NN2000	TEGN.NR.:	VEG:                      SIDE: 2	
		1:100		301		

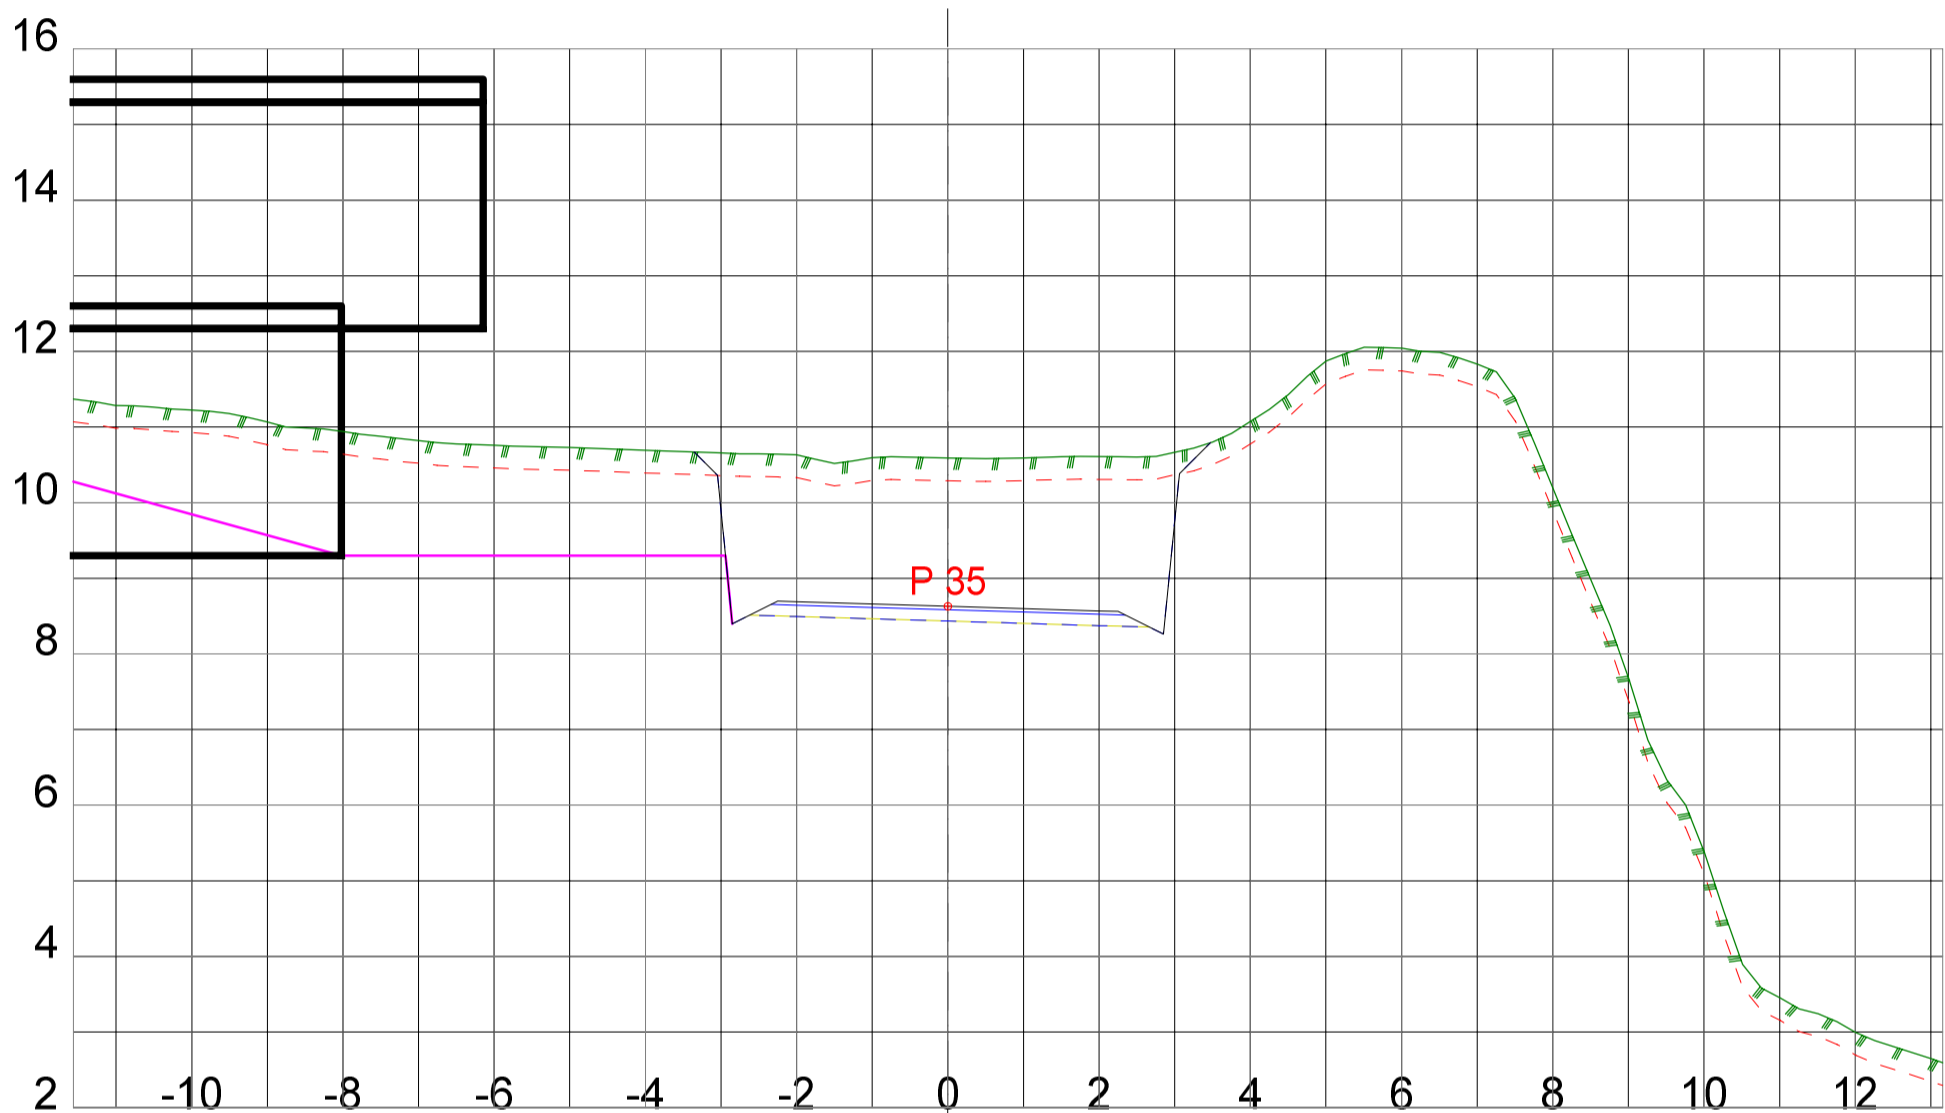

<b>Tegningsformat: A3</b>			<b>RH-OPPMÅLING</b>		<b>Tverrprofiltegning</b>	
DATO:	TEGNET:	MÅLESTOKK: 1:100	EUREF89 - SONE32 NN2000	TEGN.NR.: 301	VEG:	SIDE: 3

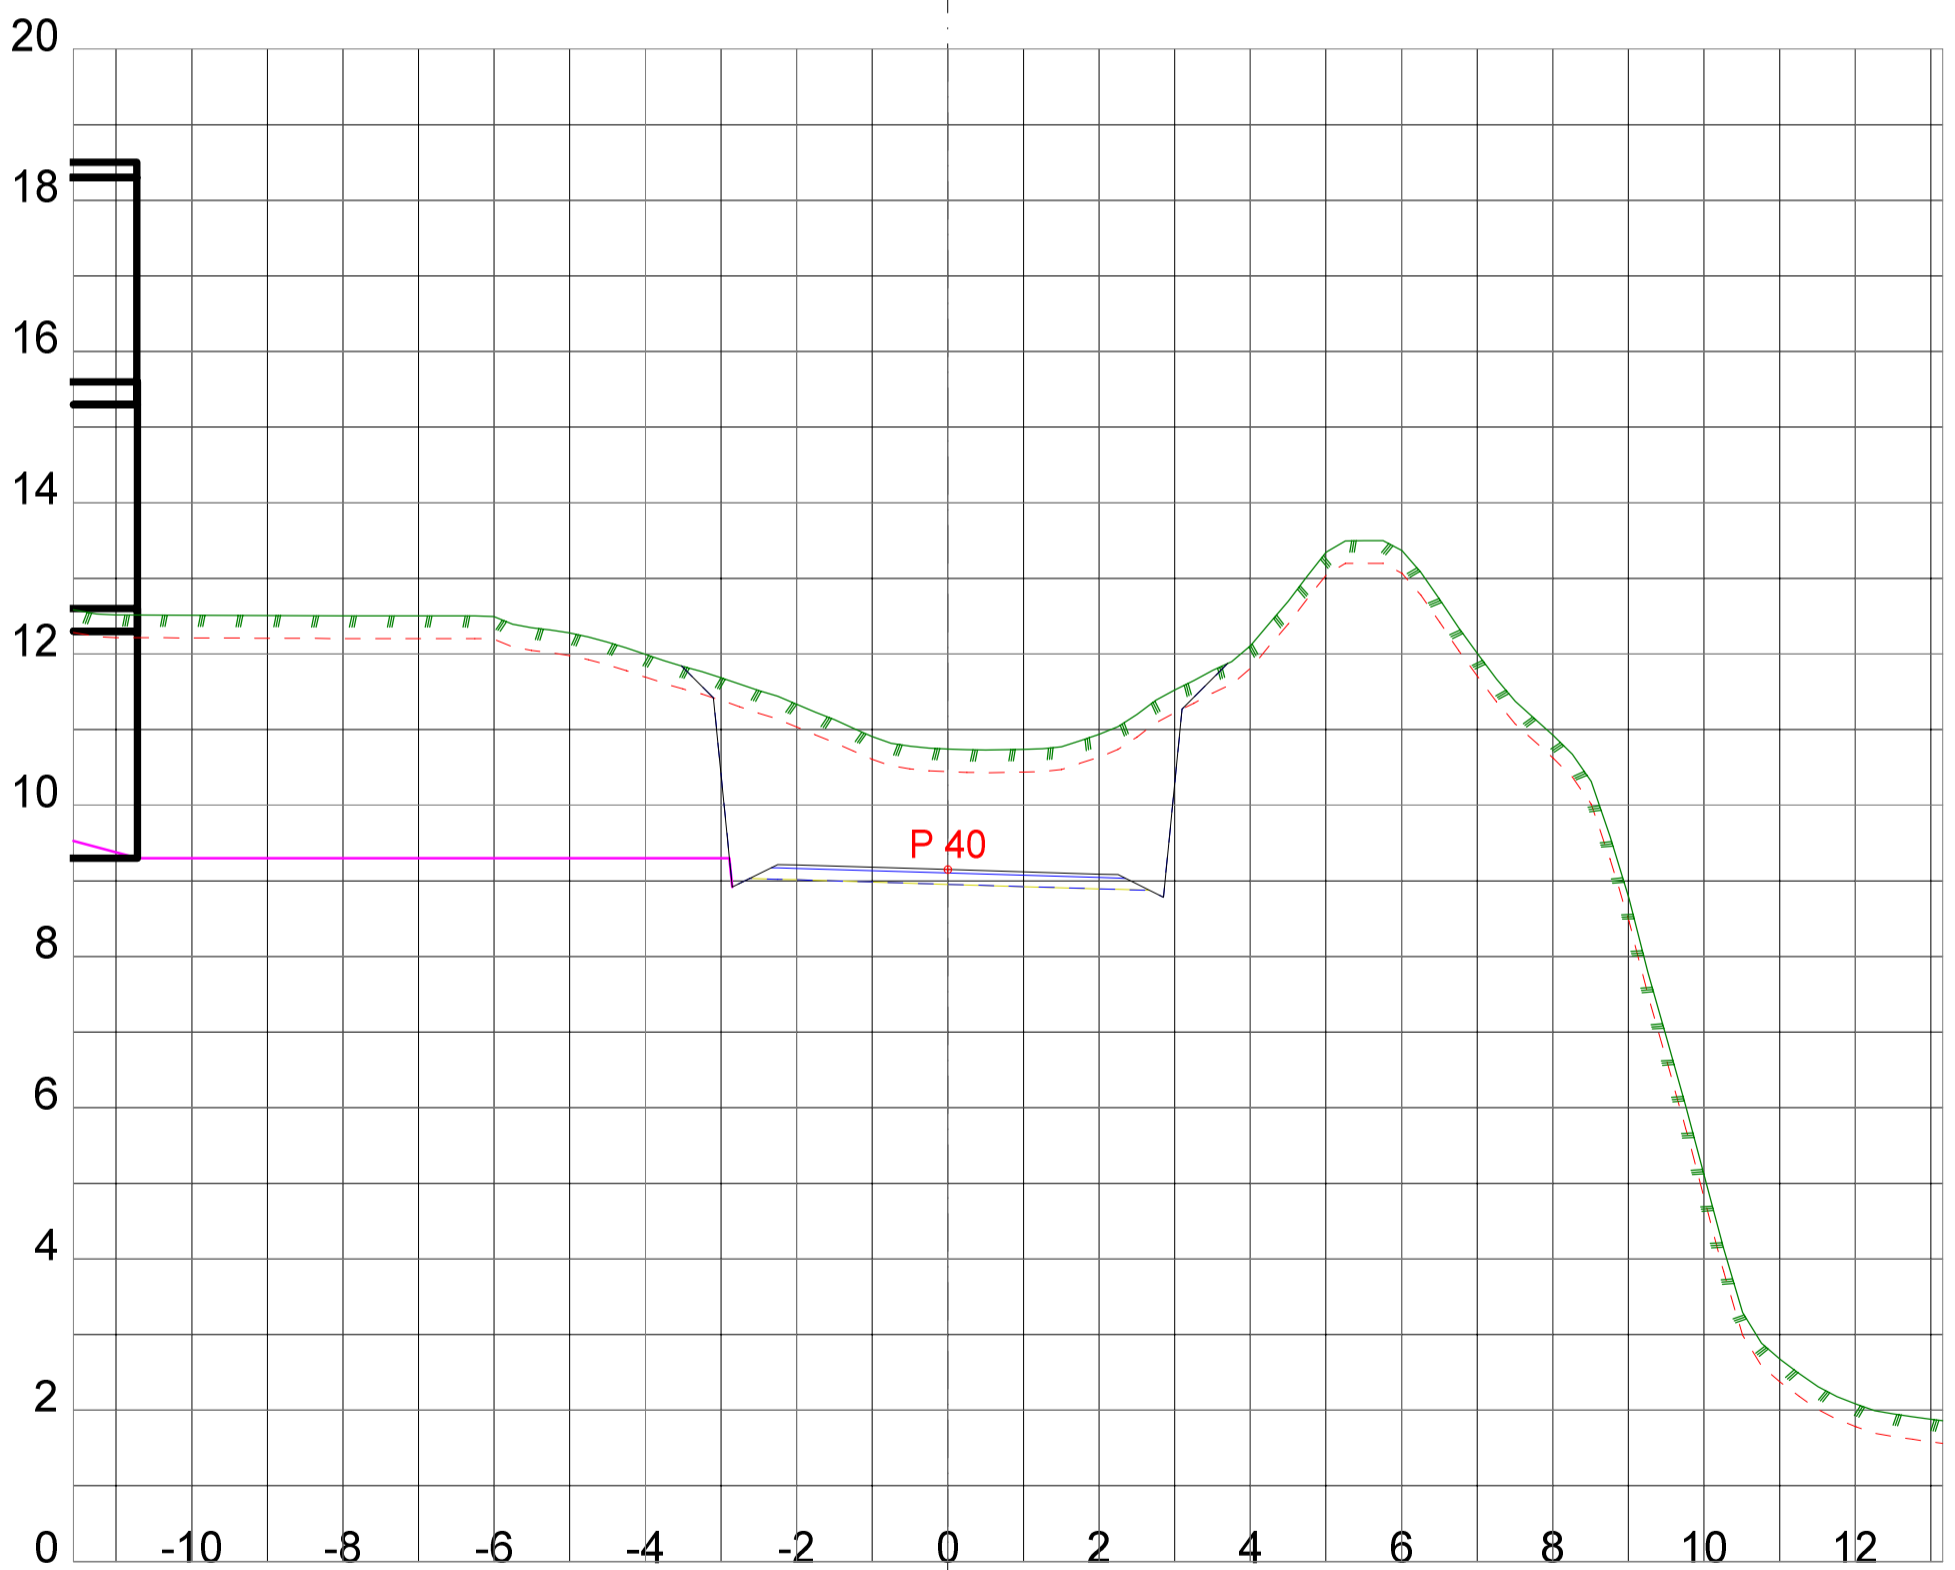

**Tegningsformat: A3**

**RH-OPPMÅLING**

Tverrprofiltegning

DATO:

TEGNET:

MÅLESTOKK:

EUREF89 - SONE32  
NN2000



TEGN.NR.:

301

VEG:

SIDE: 4

1:100

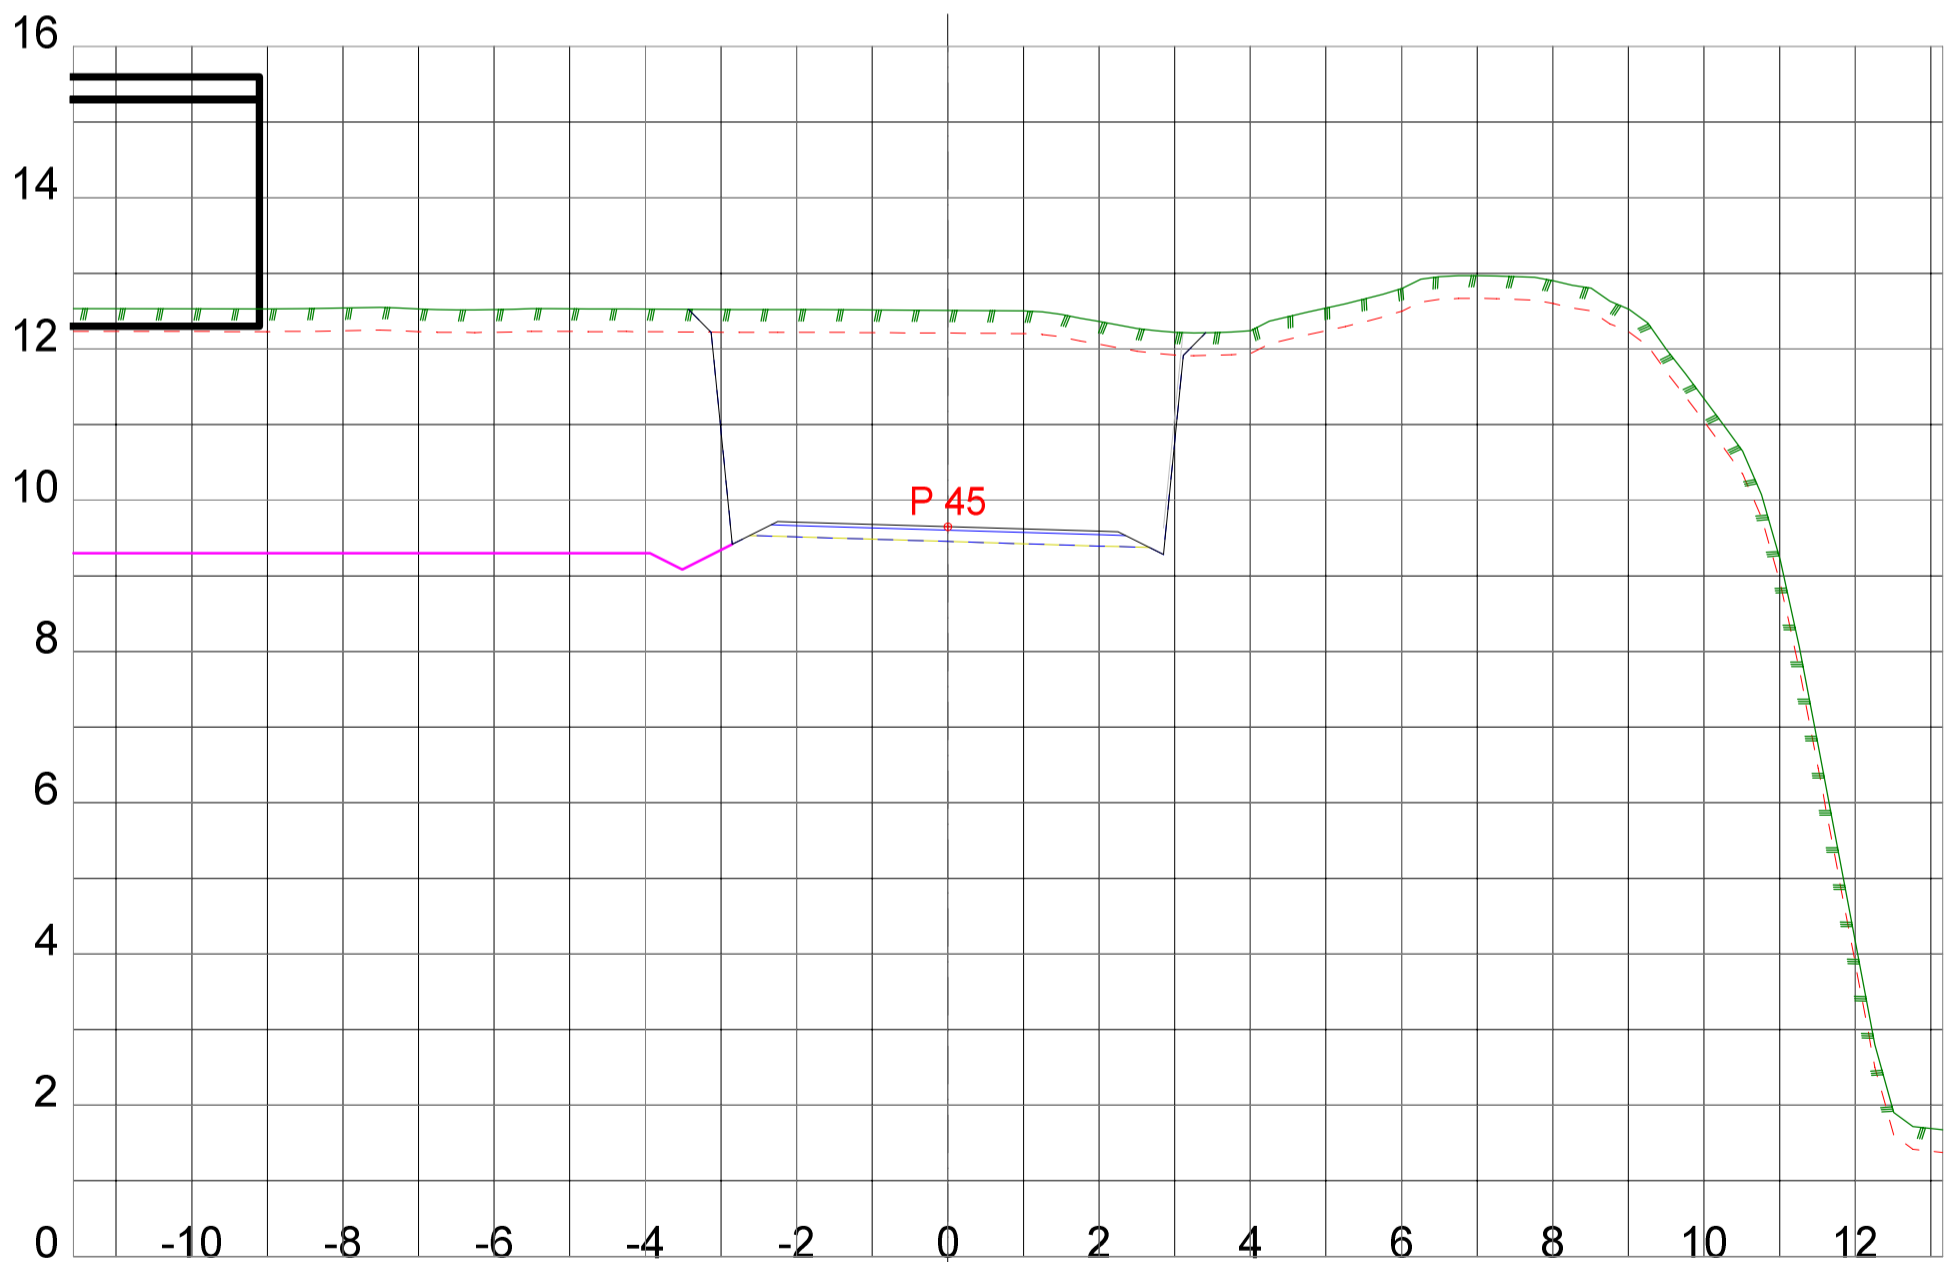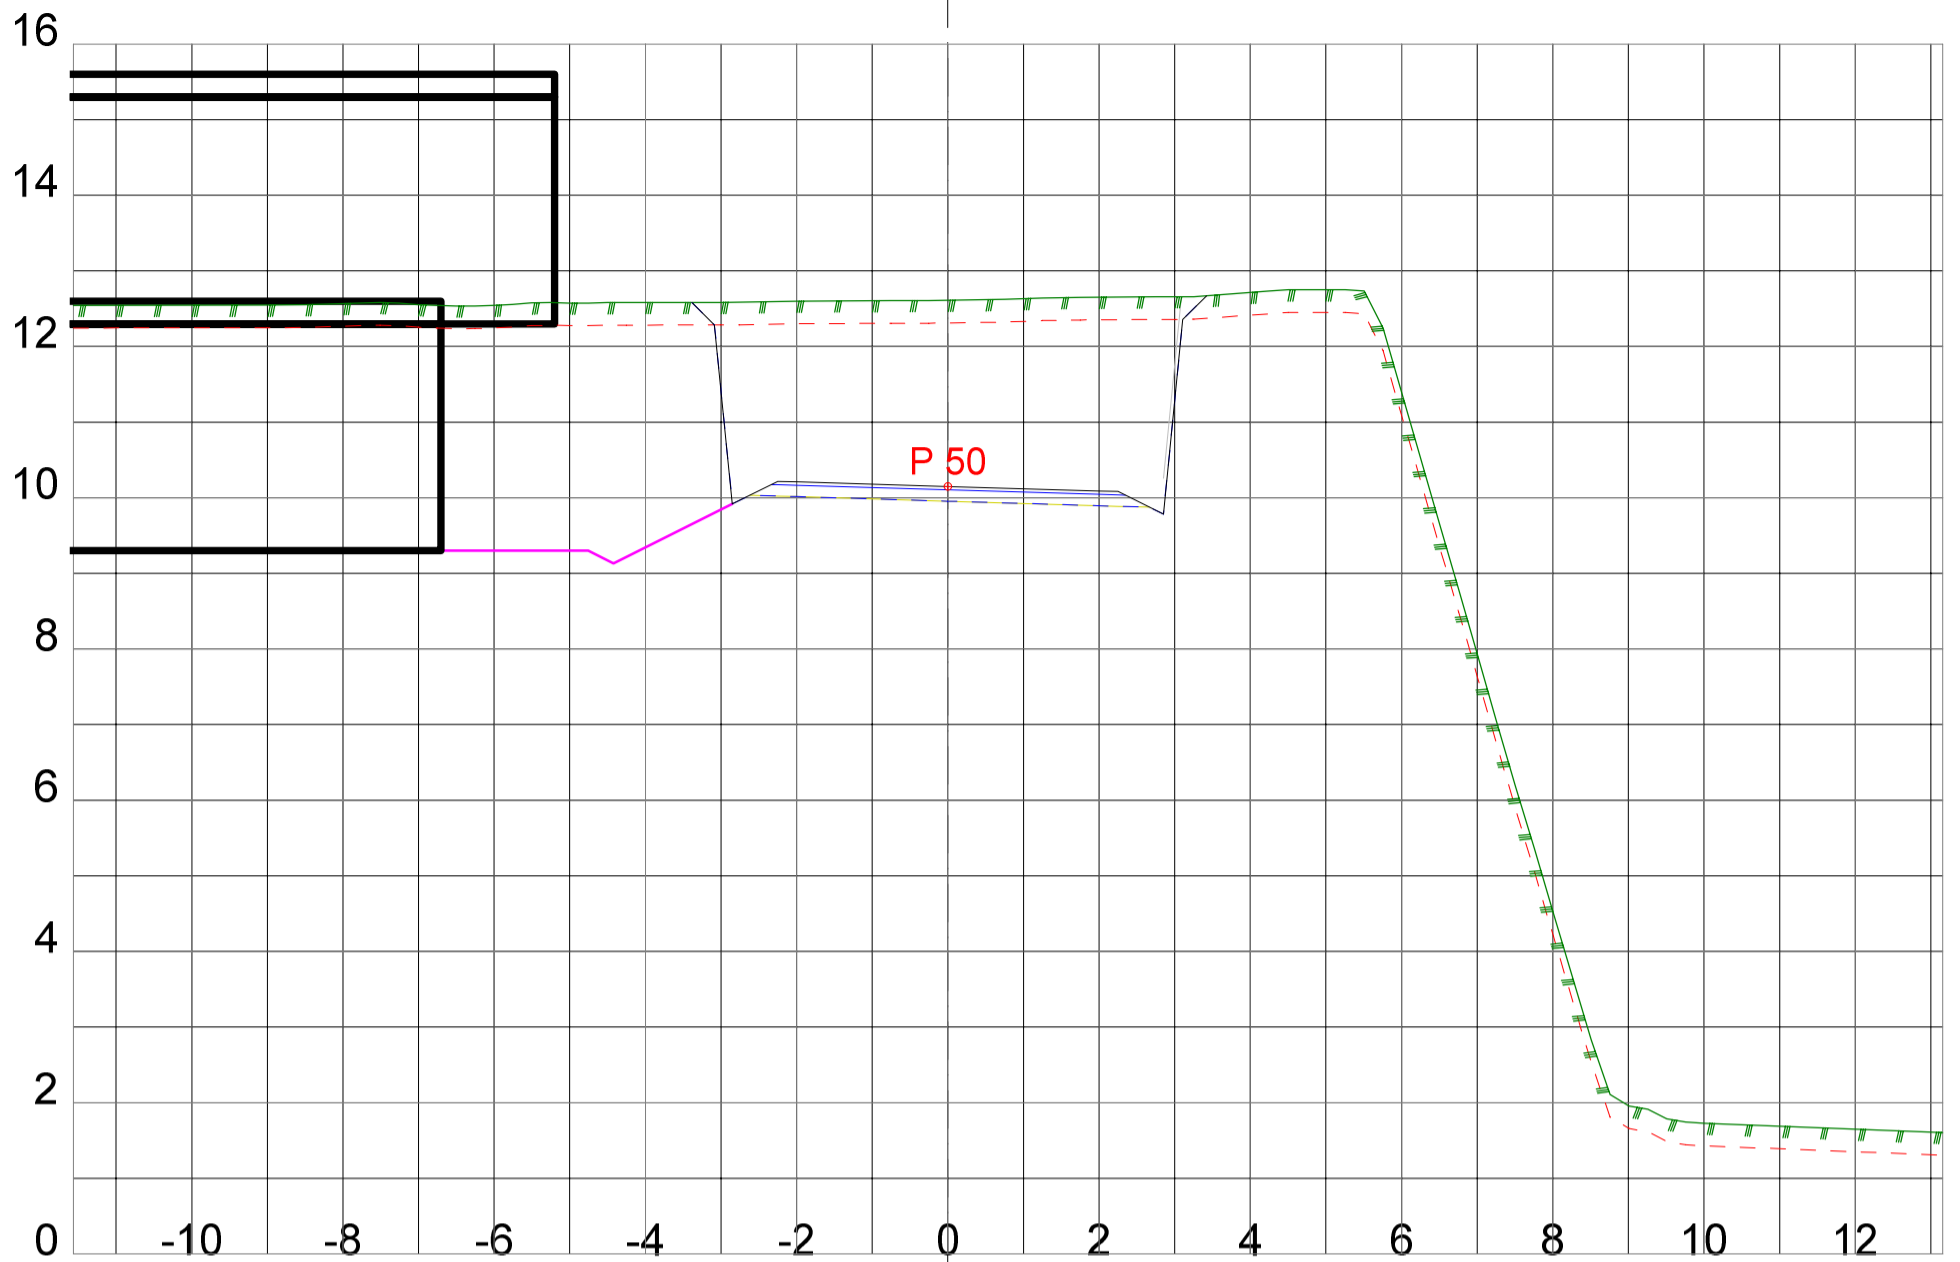

**Tegningsformat: A3**

**RH-OPPMÅLING**

Tverrprofiltegning

DATO:

TEGNET:

MÅLESTOKK:

EUREF89 - SONE32  
NN2000


TEGN.NR.:

301

VEG:

SIDE: 5

1:100

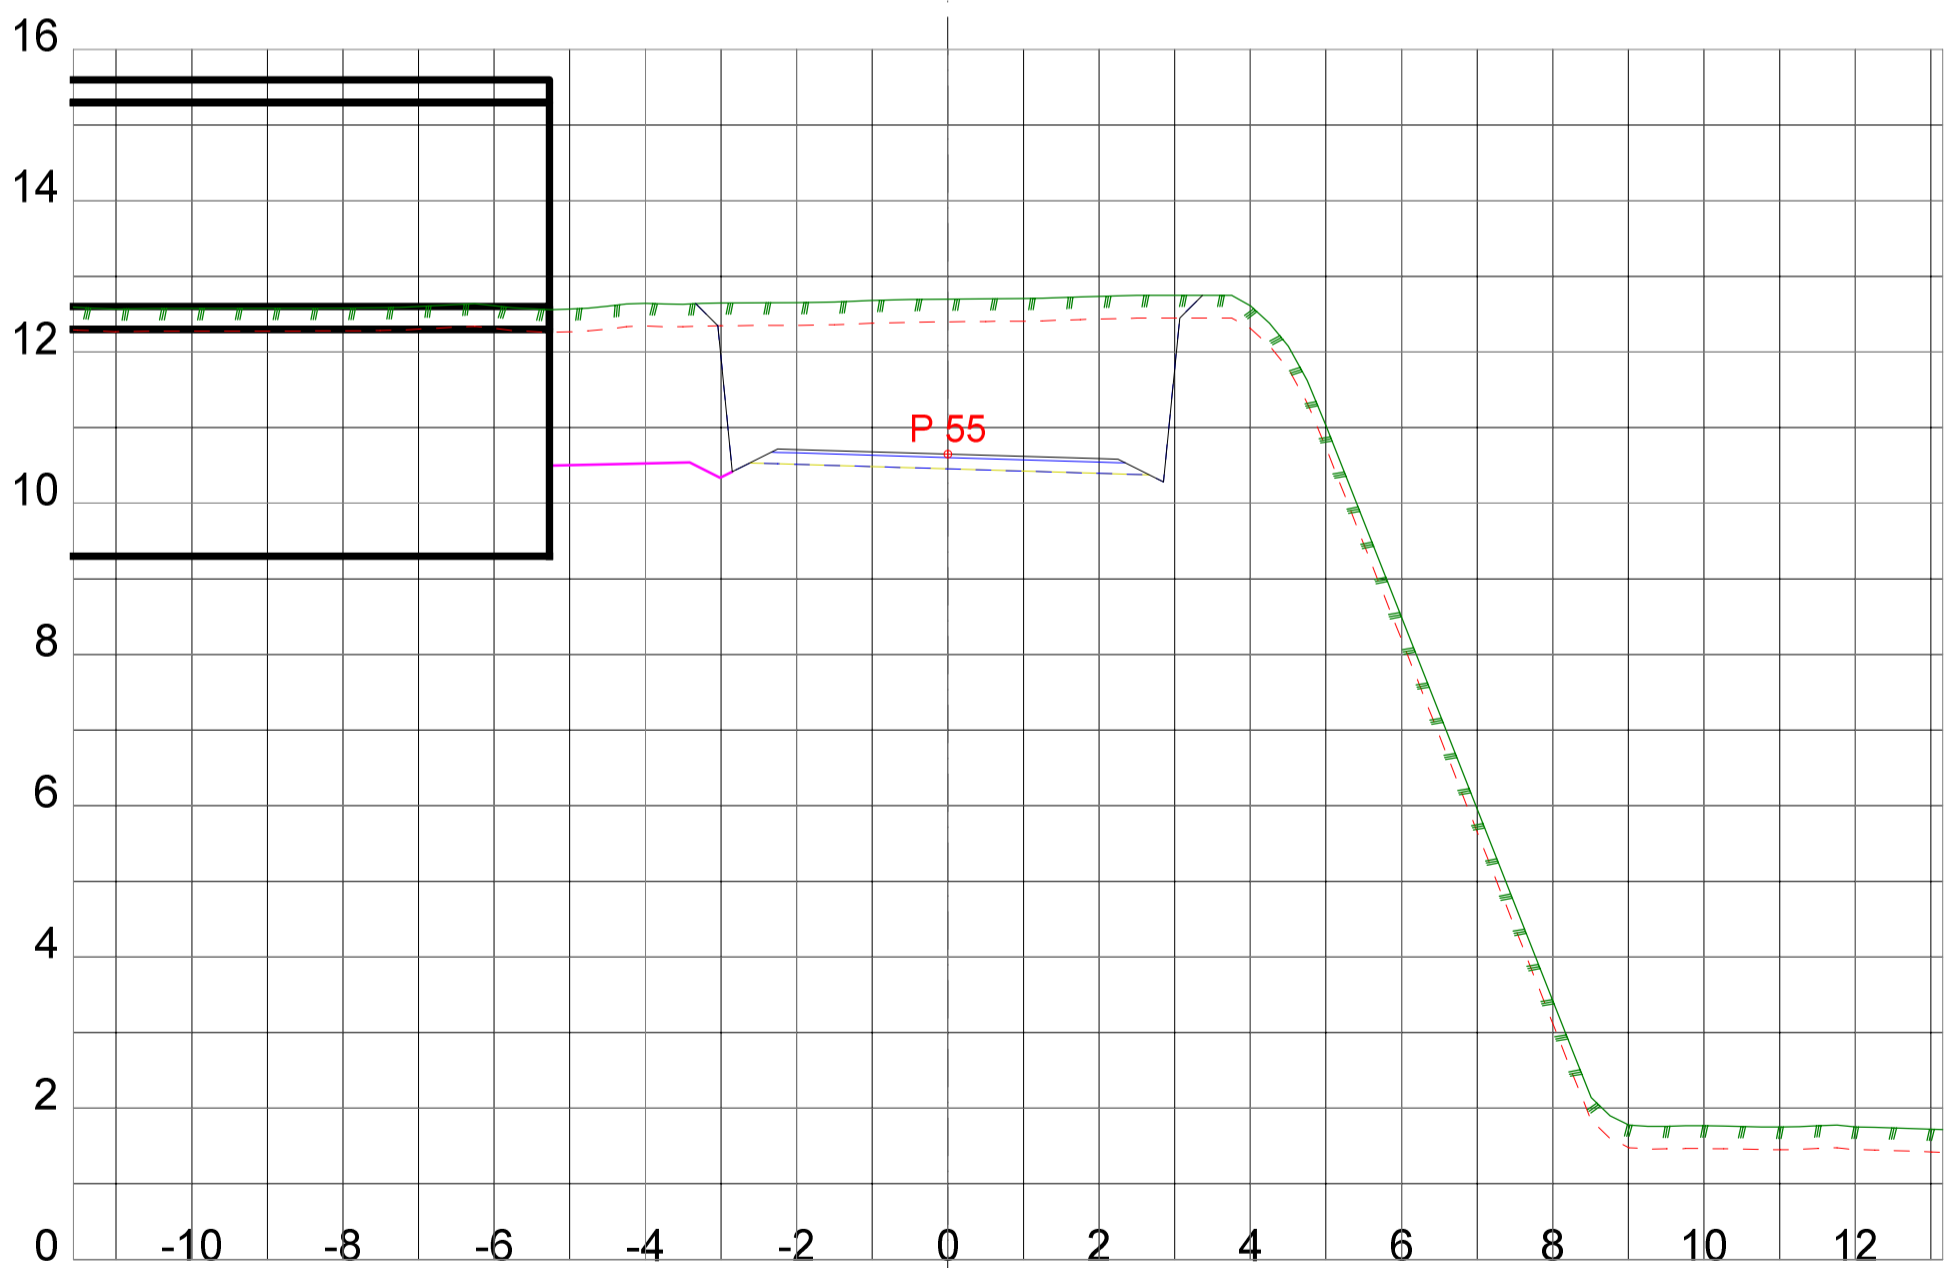

**Tegningsformat: A3**

**RH-OPPMÅLING**

Tverrprofiltegning

DATO:

TEGNET:

MÅLESTOKK:



EUREF89 - SONE32  
NN2000

TEGN.NR.:

301

VEG:

SIDE: 6

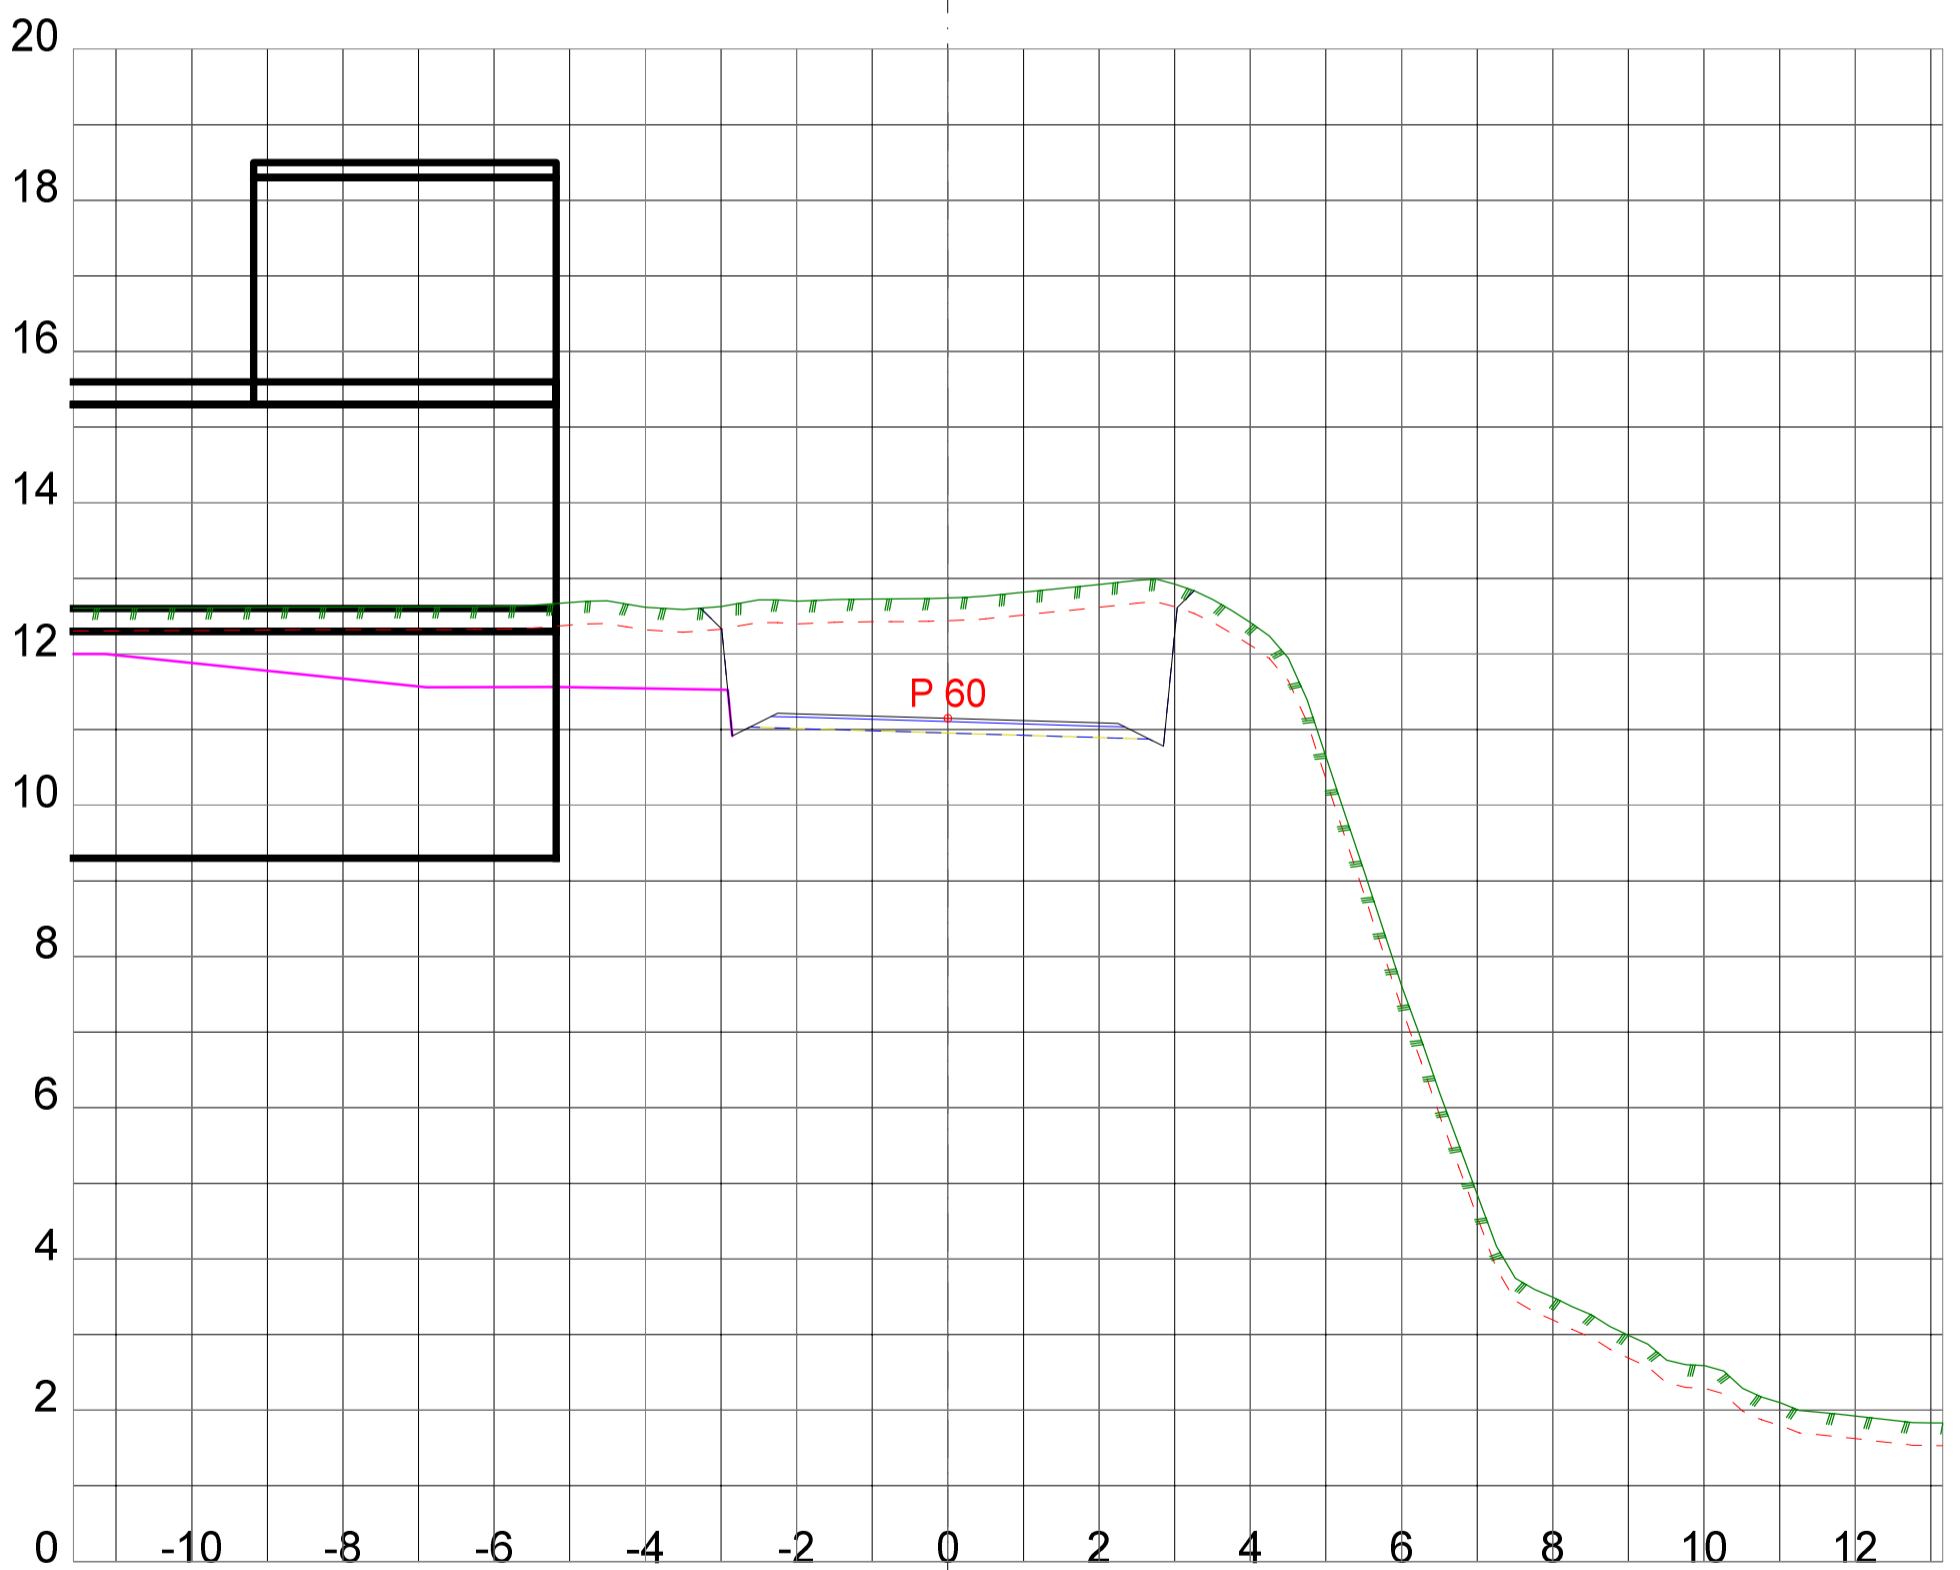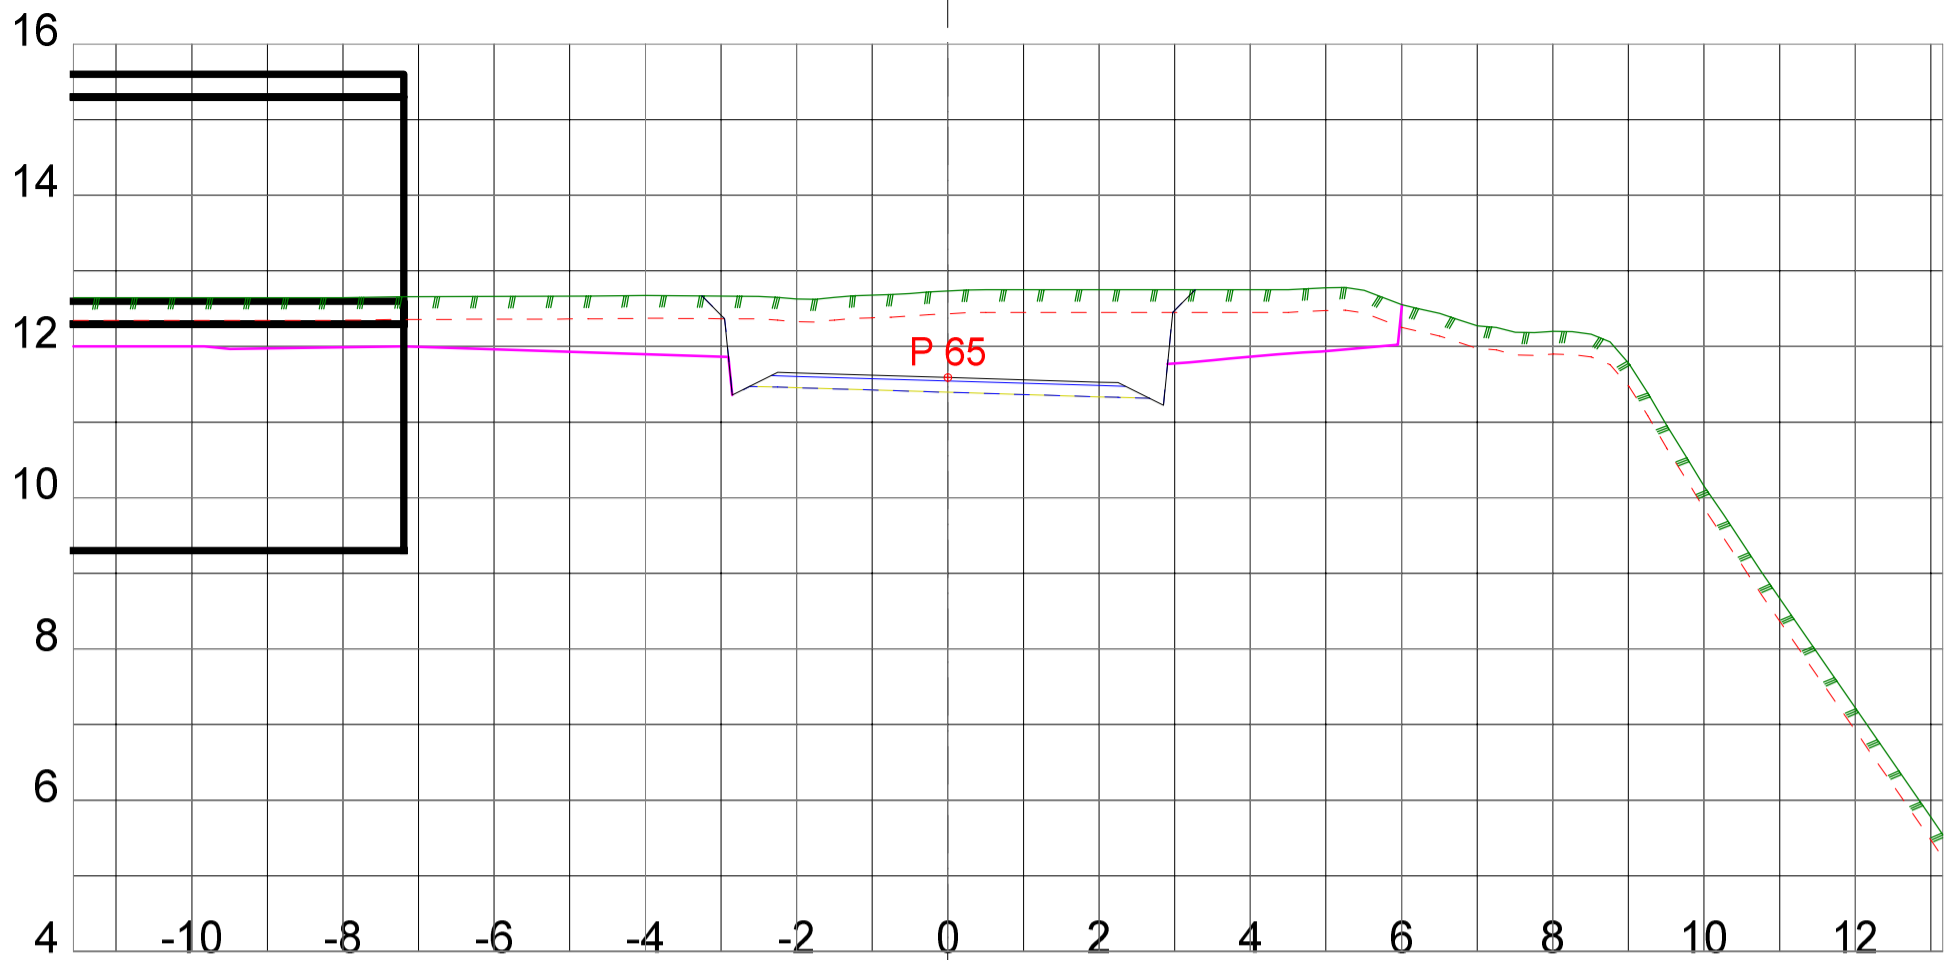

**Tegningsformat: A3**

**RH-OPPMÅLING**

Tverrprofiltegning

DATO:

TEGNET:

MÅLESTOKK:

EUREF89 - SONE32  
NN2000



TEGN.NR.:

301

VEG:

SIDE: 7

1:100

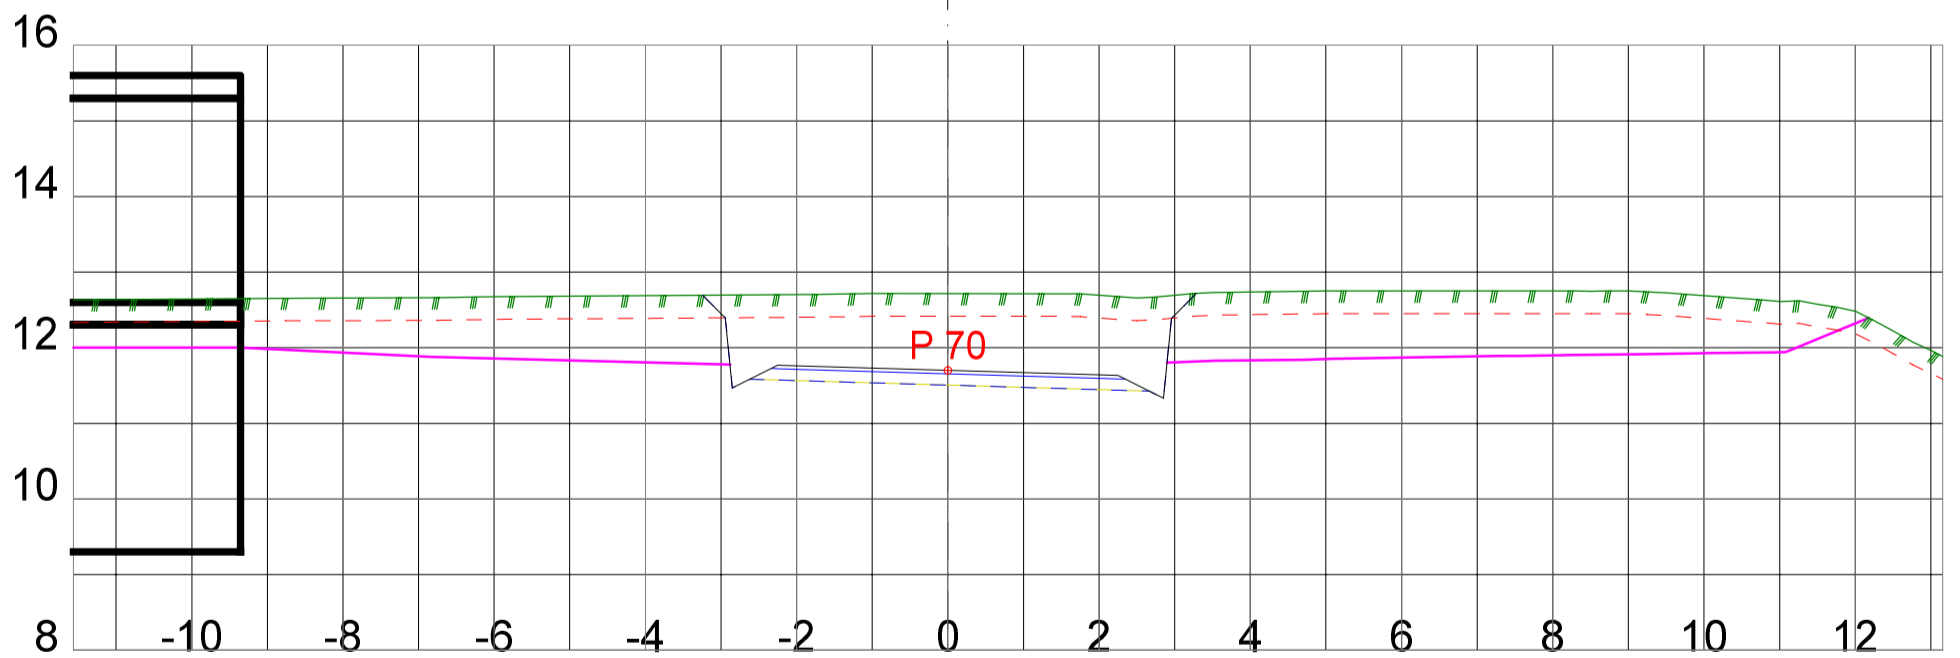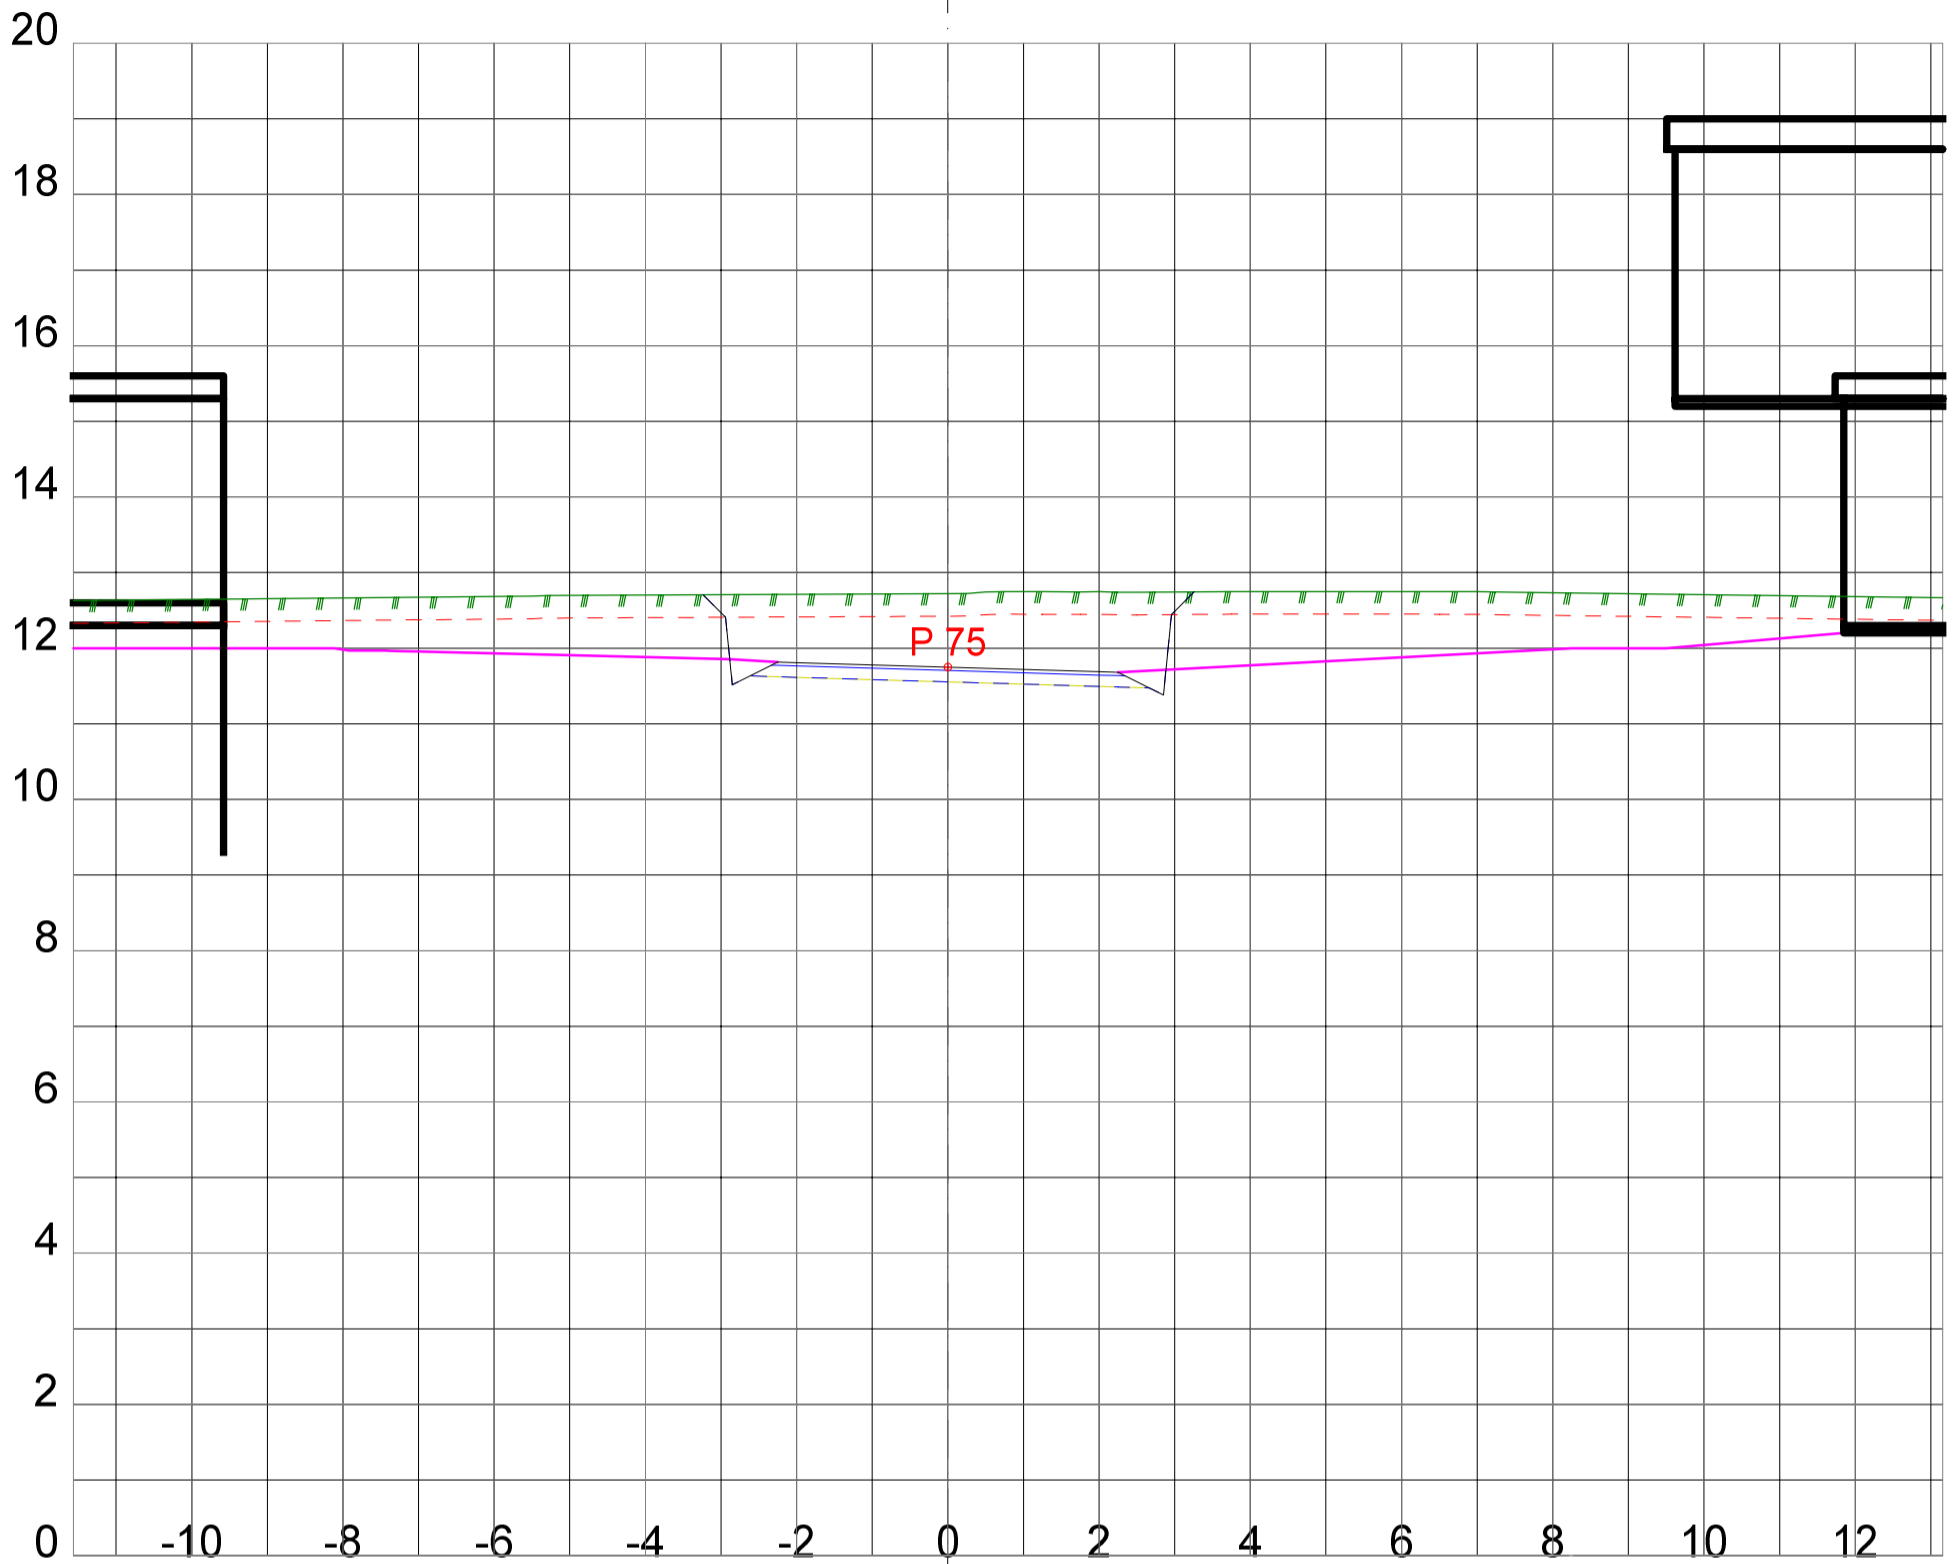

**Tegningsformat: A3**

**RH-OPPMÅLING**

Tverrprofiltegning

DATO:

TEGNET:

MÅLESTOKK:

EUREF89 - SONE32  
NN2000

TEGN.NR.:



301

VEG:

SIDE: 8

1:100



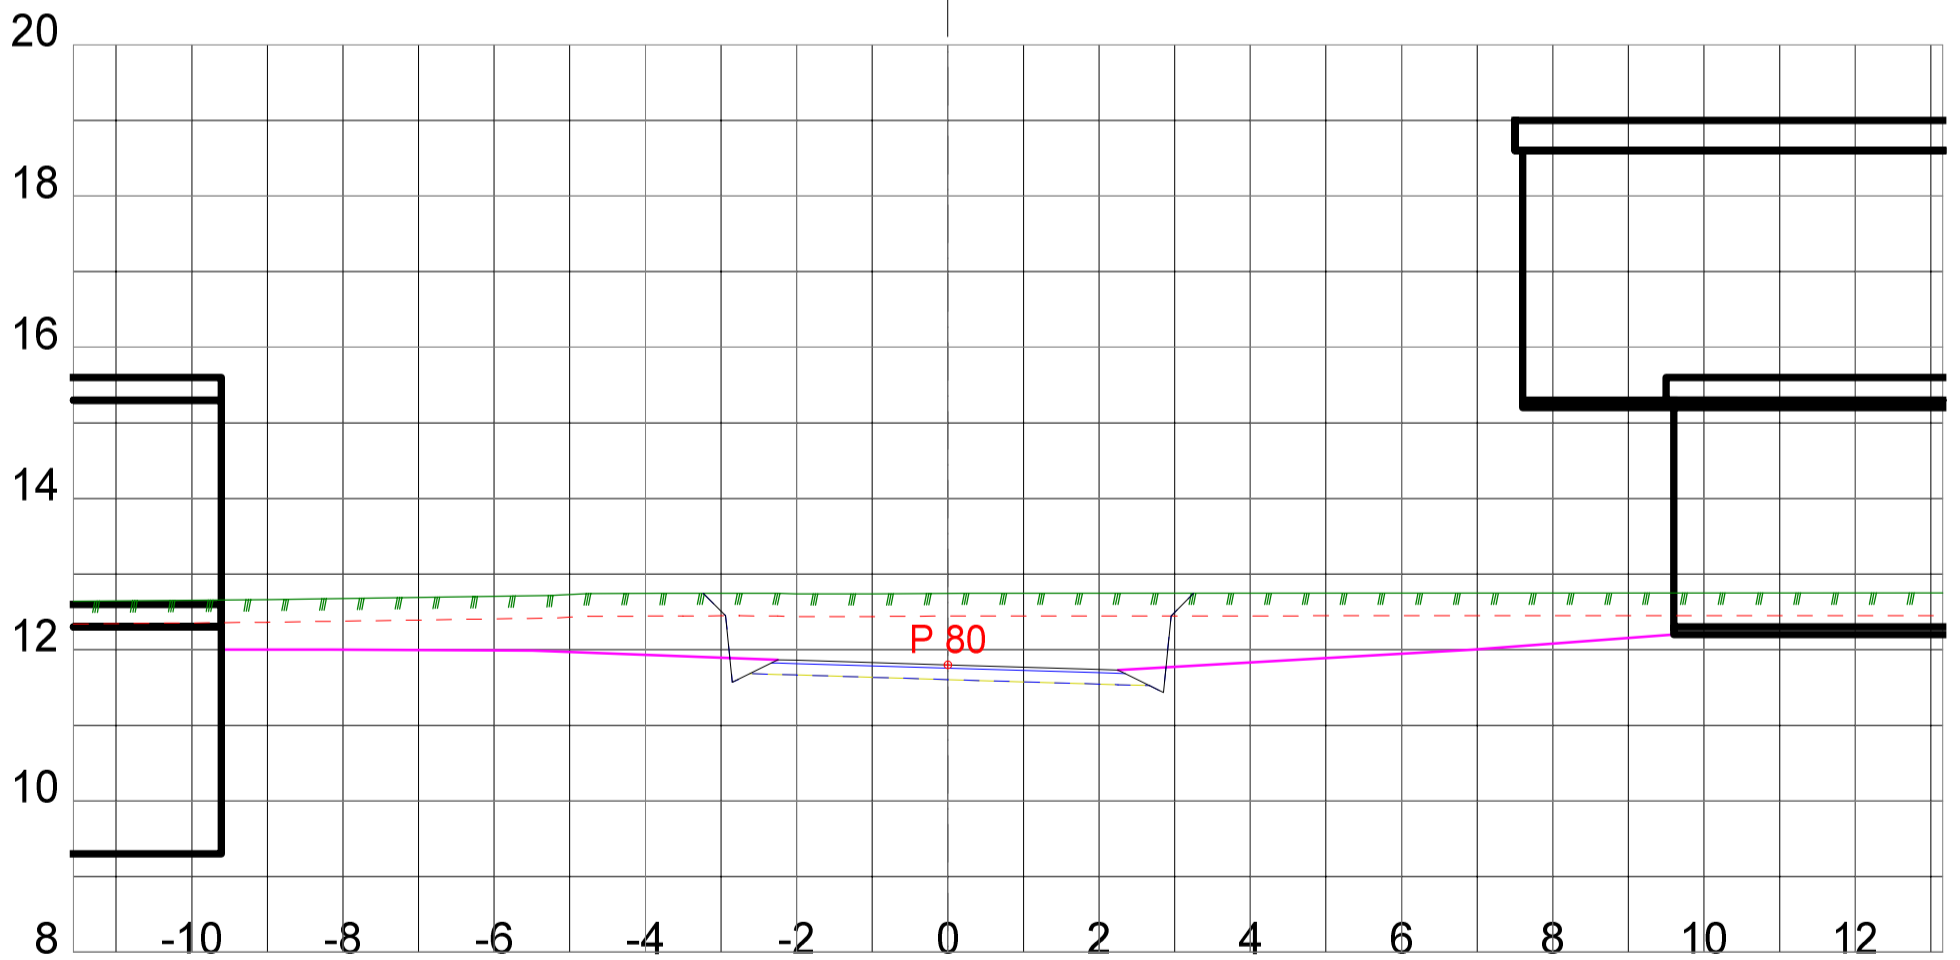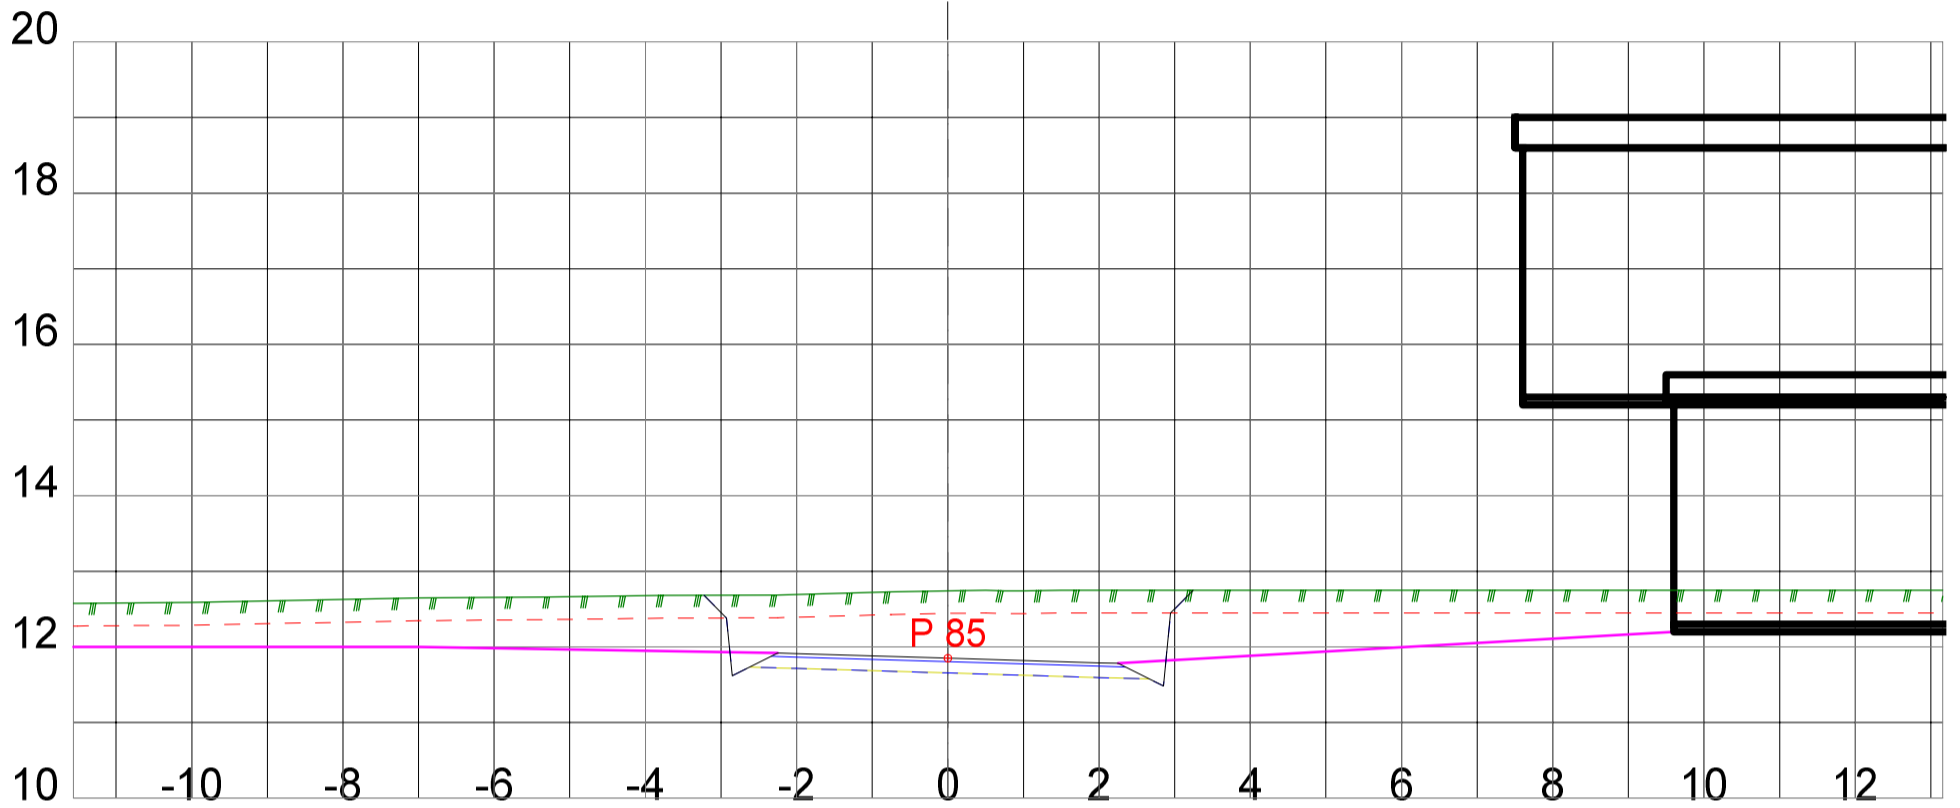

**Tegningsformat: A3**

**RH-OPPMÅLING**

Tverrprofiltegning

DATO:

TEGNET:

MÅLESTOKK:



EUREF89 - SONE32  
NN2000

TEGN.NR.:

301

VEG:

SIDE: 9

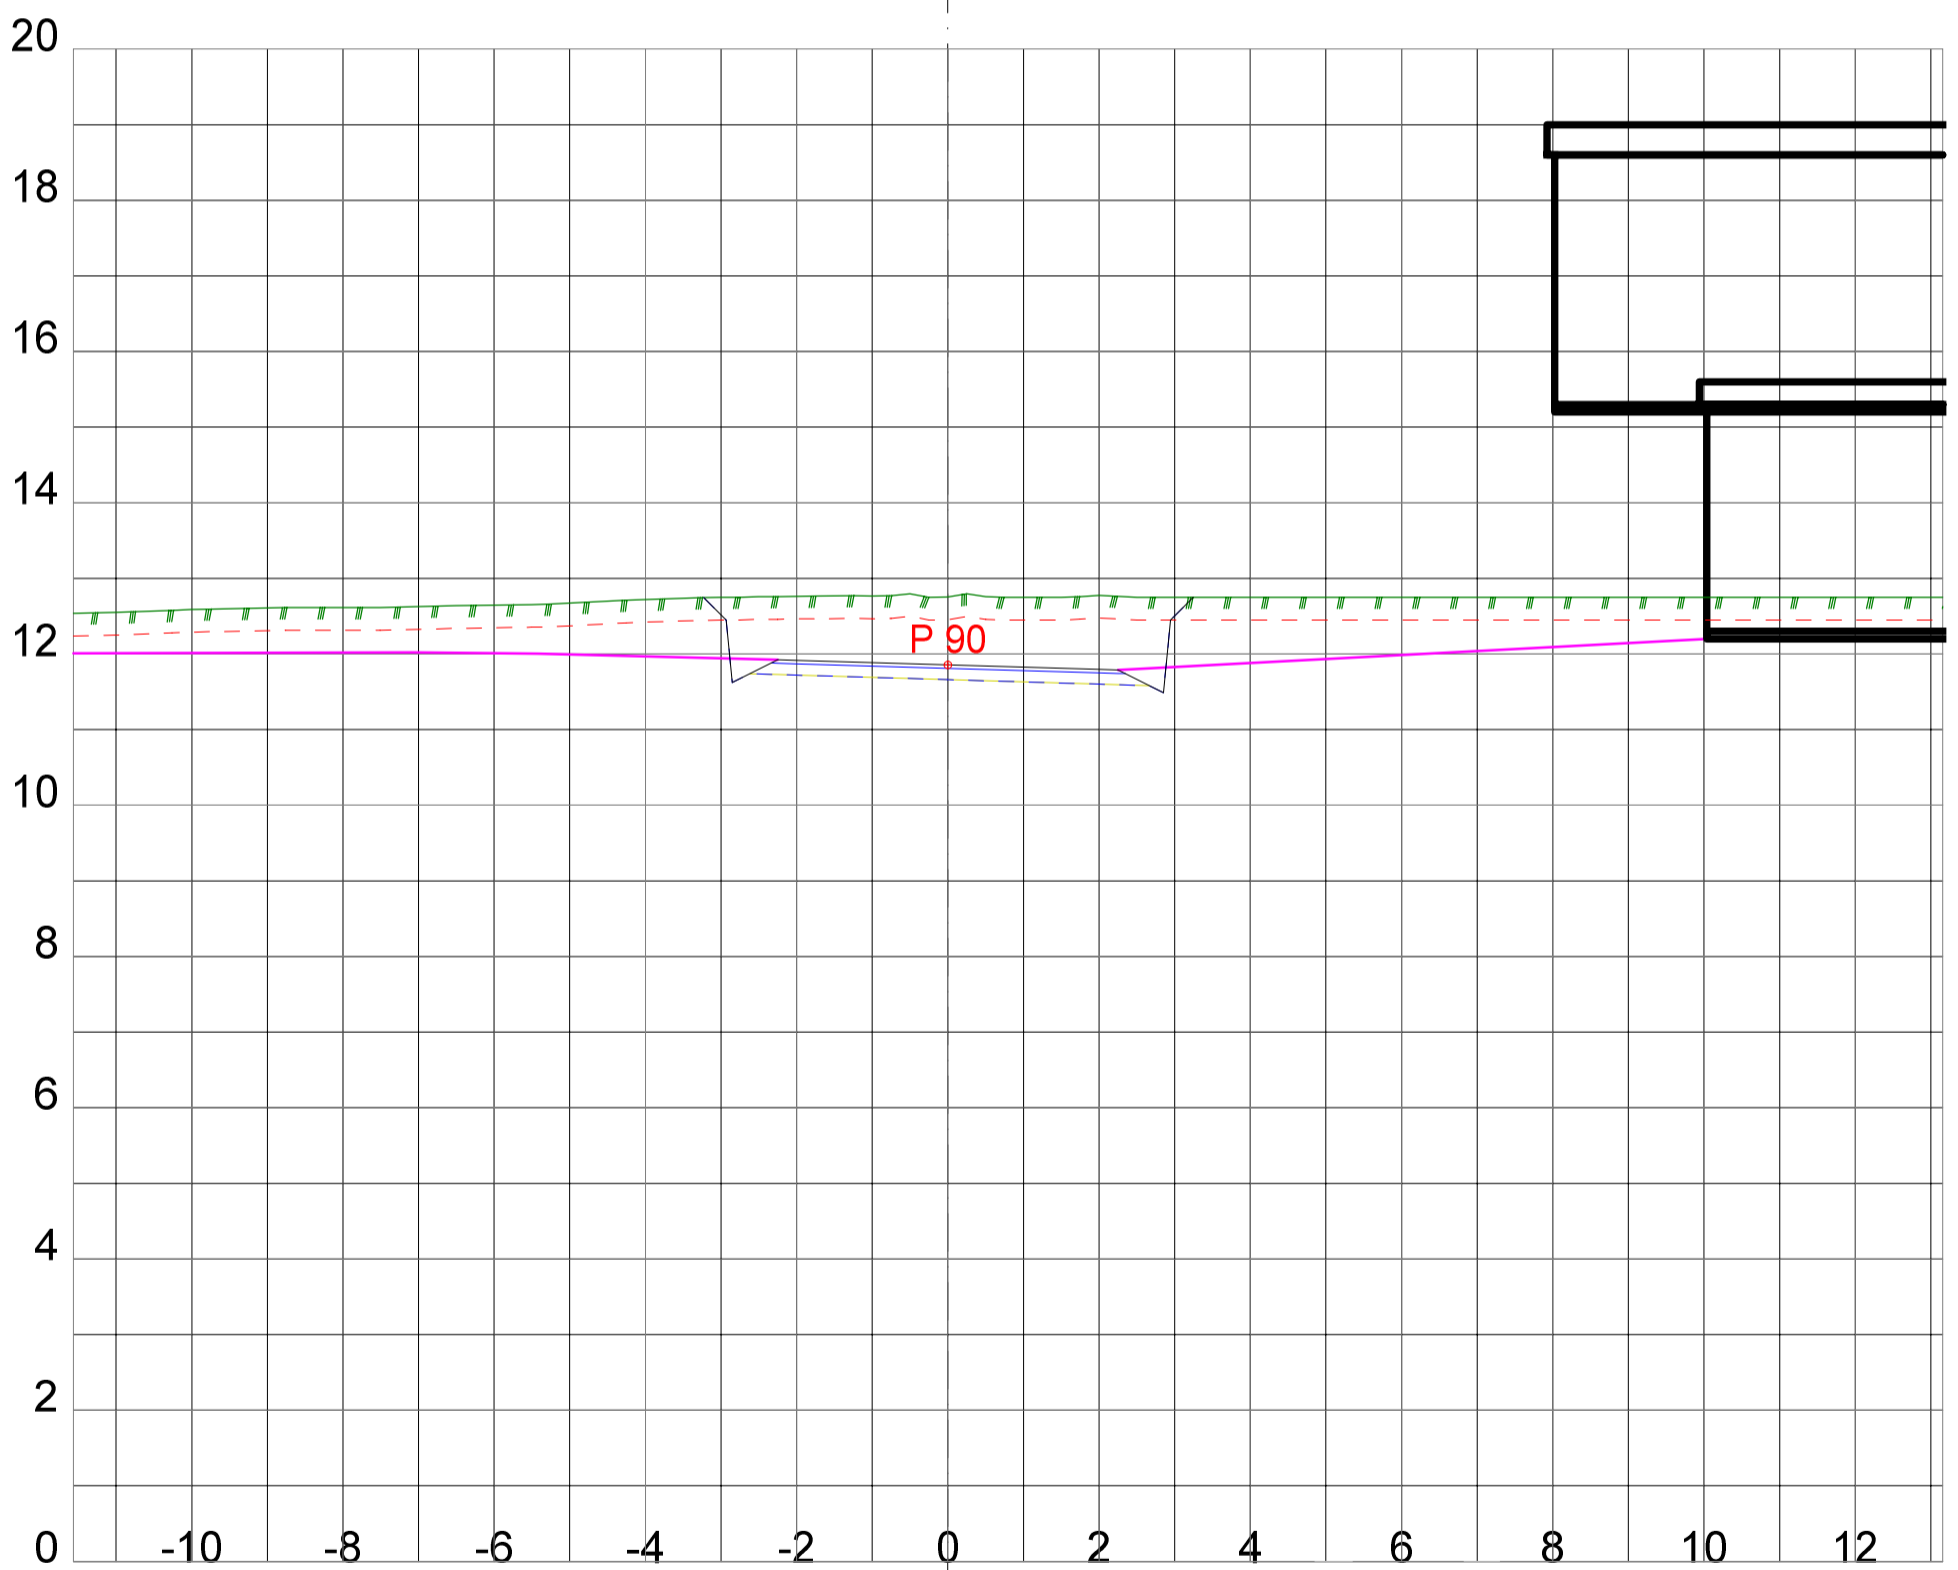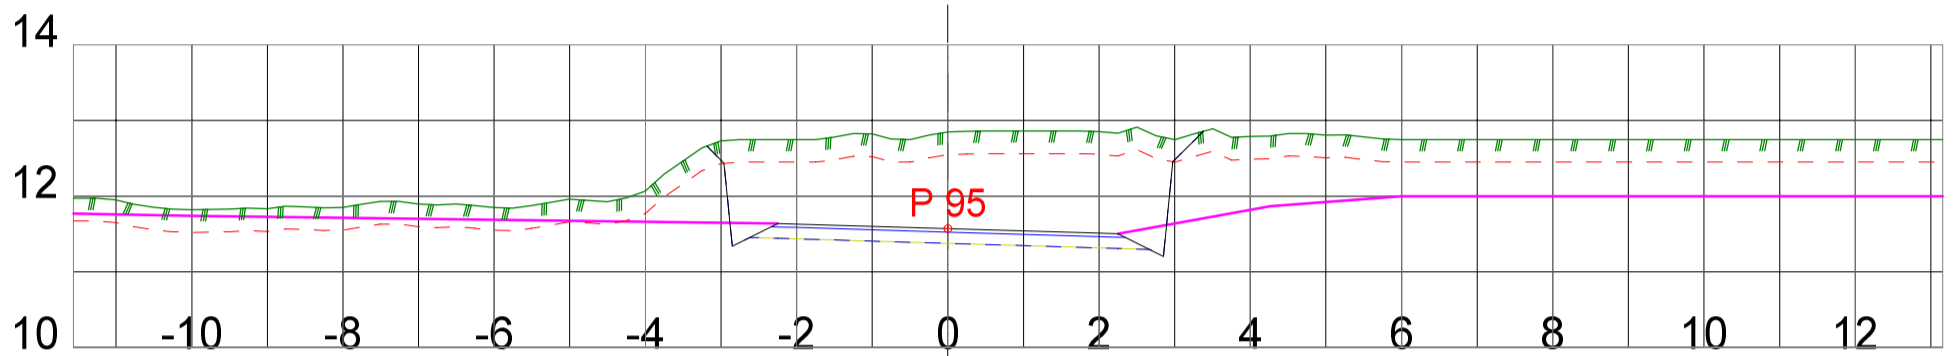

**Tegningsformat: A3**

**RH-OPPMÅLING**

Tverrprofiltegning

DATO:

TEGNET:

MÅLESTOKK:

EUREF89 - SONE32  
NN2000

TEGN.NR.:

301

VEG:

SIDE: 10

1:100