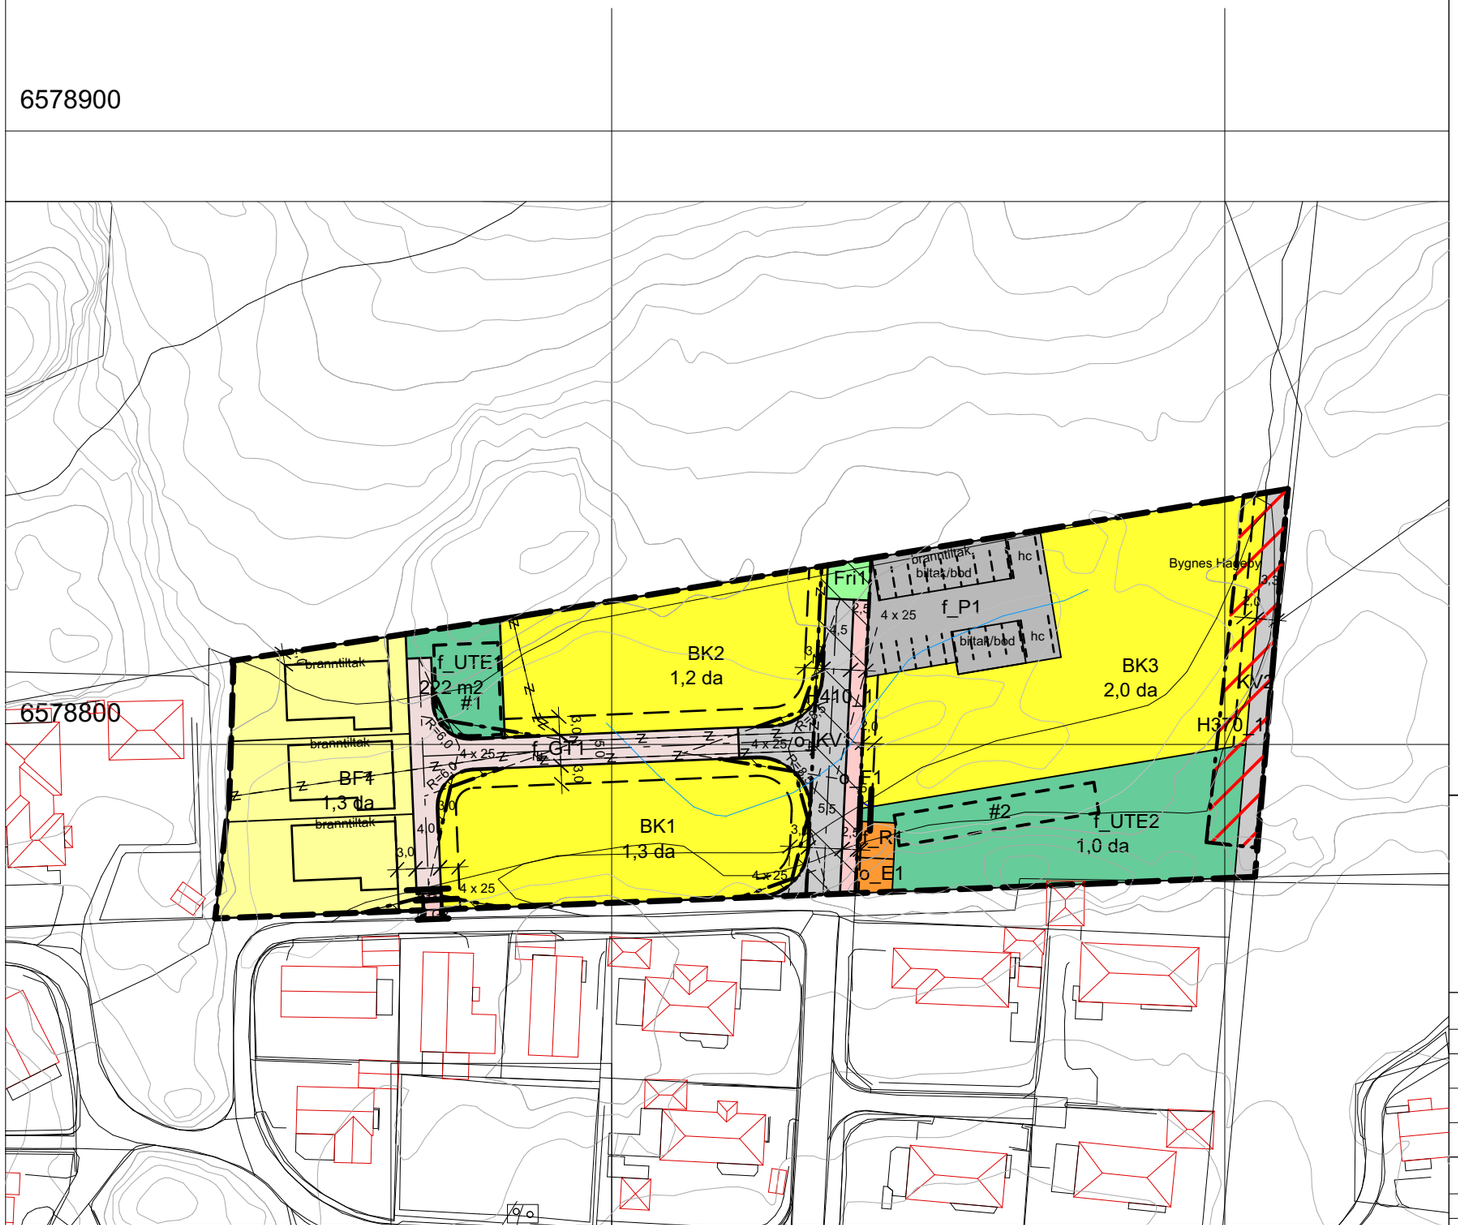

TEGNFORKLARING

AREALFORMÅL PBL §12-5

BEBYGGLESE OG ANLEGG
PBL §12-5 NR. 1

- 1111 FRITTLIGGENDE SMÅHUS
- 1112 KONSENTRERT SMÅHUS
- 1510 TRAFO
- 1550 RENOVASJON
- 1600 UTEOPPHOLD/LEK

SAMFERDSELSANLEGG OG TEKNISK INFRASTRUKTUR
PBL §12-5 NR. 2

- 2010 KJØREVEG
- 2015 FORTAU
- 2014 GATETUN
- 2016 GANGADKOMST
- 2080 PARKERING

GRØNNSTRUKTUR
PBL §12-5 NR. 3

- 3040 FRIOMRÅDE

HENSYNSONER PBL §12-6 JF. §11-8

SIKRINGS-, STØY- OG FARESONER
PBL §11-8A

- 140 SIKRING FRISIKT
- 370 FARE HØYSPENT

SONE MED SÆRLIGE KRAV TIL INFRASTRUKTUR
PBL §11-8B

- 410 KRAV VEDRØRENDE INFRASTRUKTUR

BESTEMMELSESOMRÅDE
PBL §12-7 NR. 2

- 952 FUNKSJONS- OG KVALITETSKRAV TIL ANLEGG

JURIDISKE FLATER, TEKSTER, LINJER, PUNKTSYMBOLER

- PLANGRENSE
- FORMÅLSGRENSE
- HENSYNSONE
- 1204 EIENDOMSGRENSE SOM SKAL OPPHEVES
- 1211 BYGGEGRENSE
- 1221 REGULERT SENTERLINJE
- 1222 FRISIKTLINJE
- 1259 MÅLE OG AVSTANDSLINJE

- o_ EIERFORM OFFENTLIG
- f_ EIERFORM FELLES
- EIERFORM ANNEN

KARMØY KOMMUNE

Detaljregulering
BYGNES HAGEBY PLANID 3049

MED TILHØRENDE REGULERINGSBESTEMMELSER

KARTOPPLYSNINGER

KILDE BASISKART:	Ambita
DATO BASISKART:	24.04.20
KOORDINATSYSTEM:	Euref89
HØYDEGRUNNLAG:	NN2000
EKVIDISTANSE:	1 m
MÅLESTOKK:	1: 1000

0 — 50 m

REVISJON

BESKRIVELSE	DATO	BOKSTAVINDEKS	SIGNATUR

SAKSBEHANDLING I FØLGE PLAN OG BYGNINGSLOVEN

SAKSGANG	DATO	SAKSNUMMER	SIGNATUR
1. GANGS BEHANDLING			
OFFENTLIG ETTERSYN FRA TIL			
2. GANGS BEHANDLING			
KOMMUNESTYRETS VEDTAK			

FORSLAGSSTILLER
ARKITEKTKONTORET
BREKKE HELGELAND BREKKE AS

UTARBEIDET AV
MF

TEGNINGSNUMMER	TEGNINGSDATO	SAKSBEHANDLER
11315_901	07.04.21	