

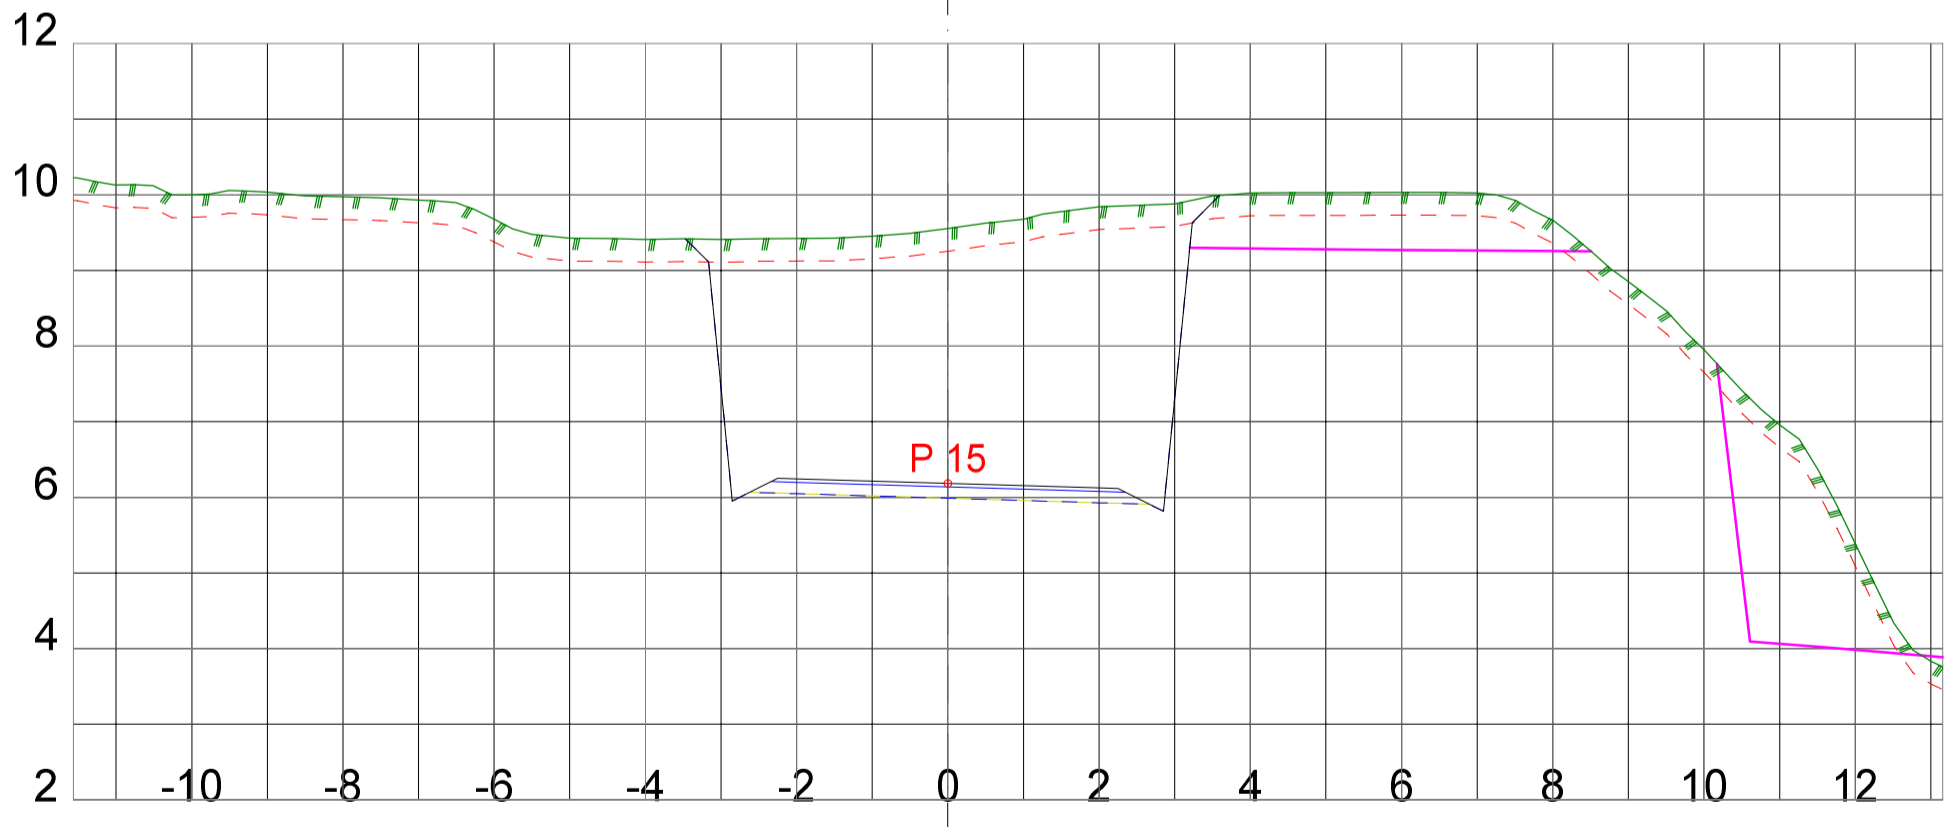
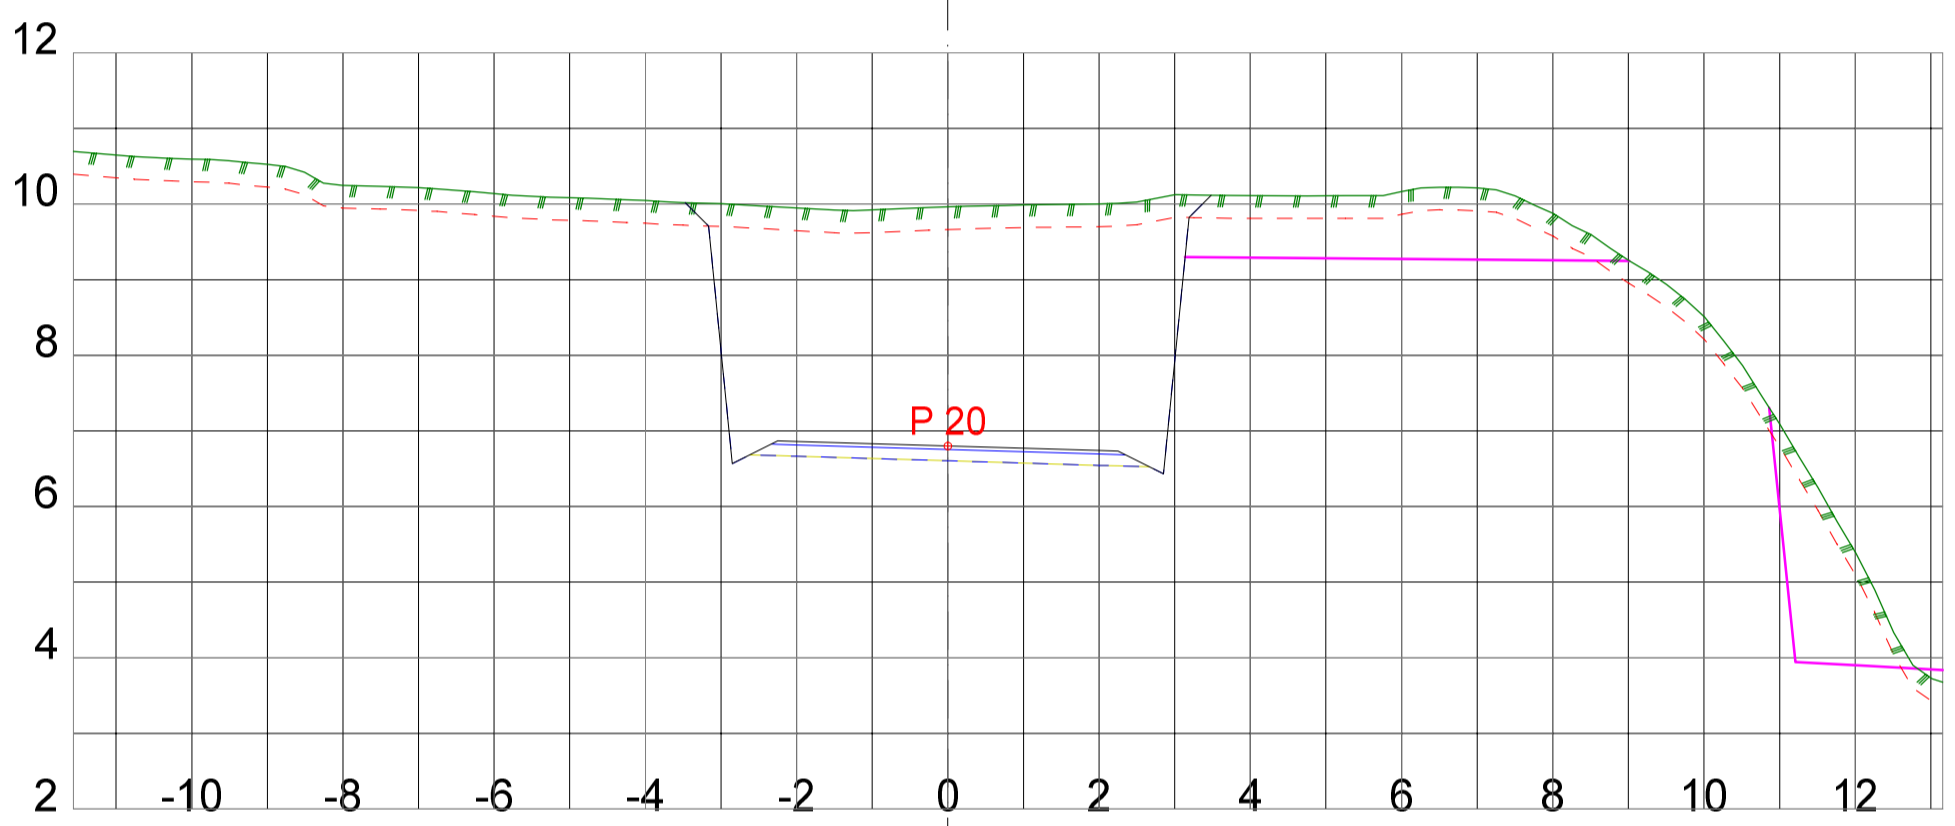
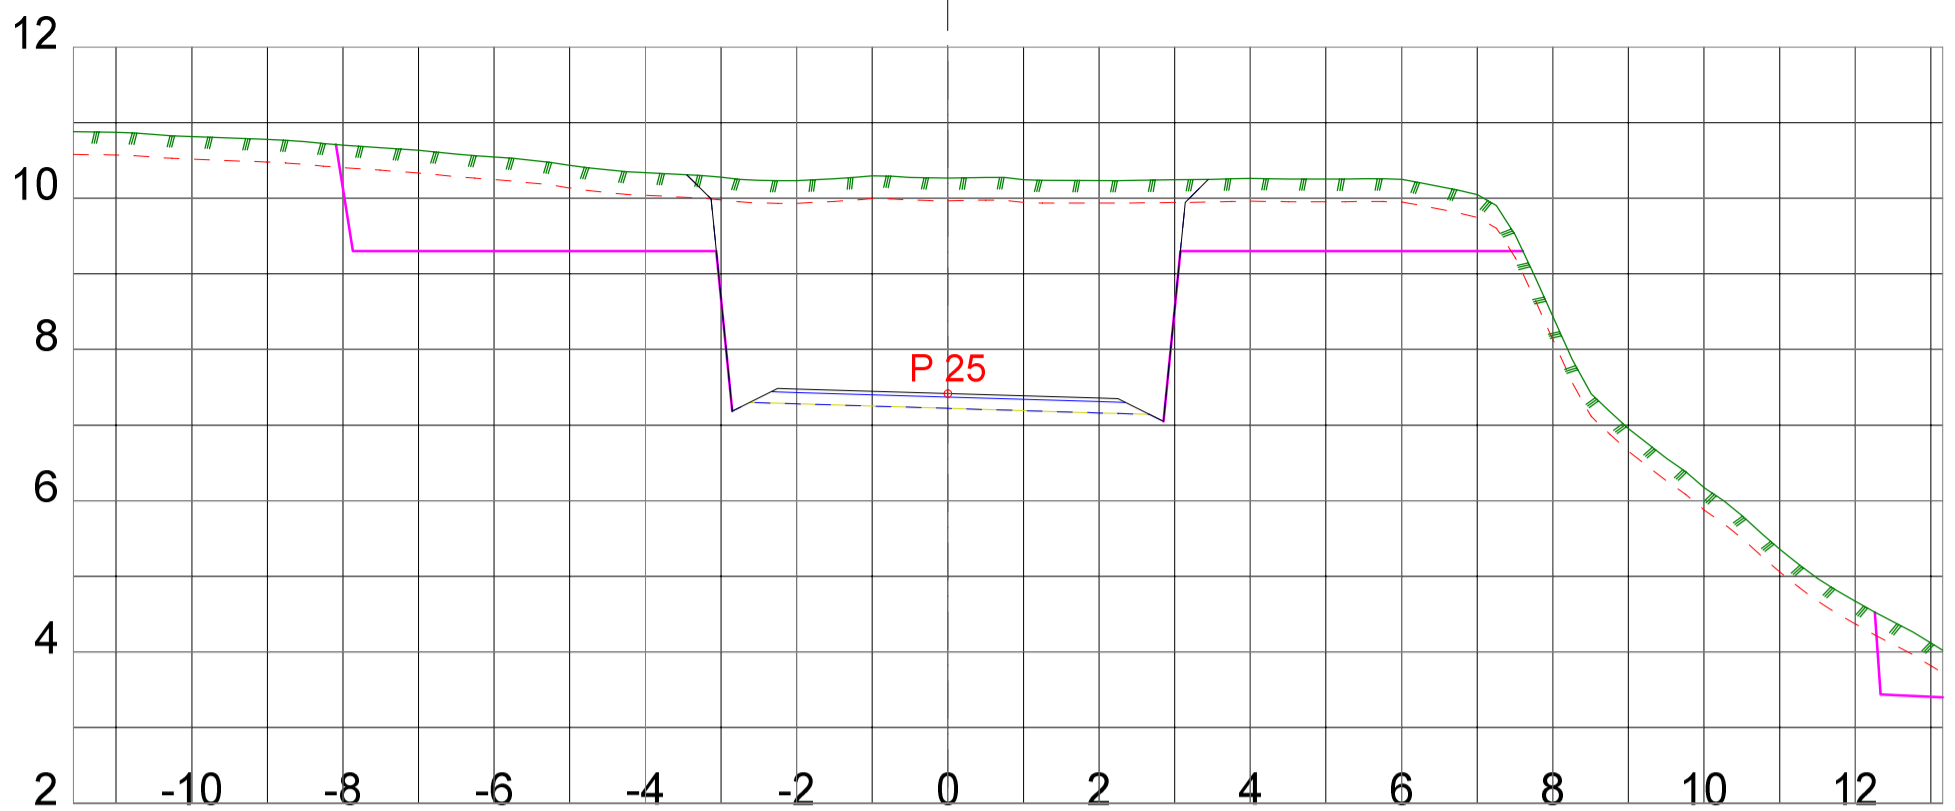



Tegningsformat: A3			RH-OPPMÅLING		Tverrprofiltegning	
DATO:	TEGNET:	MÅLESTOKK: 1:100	EUREF89 - SONE32 NN2000	TEGN.NR.: 301	VEG:	SIDE: 1

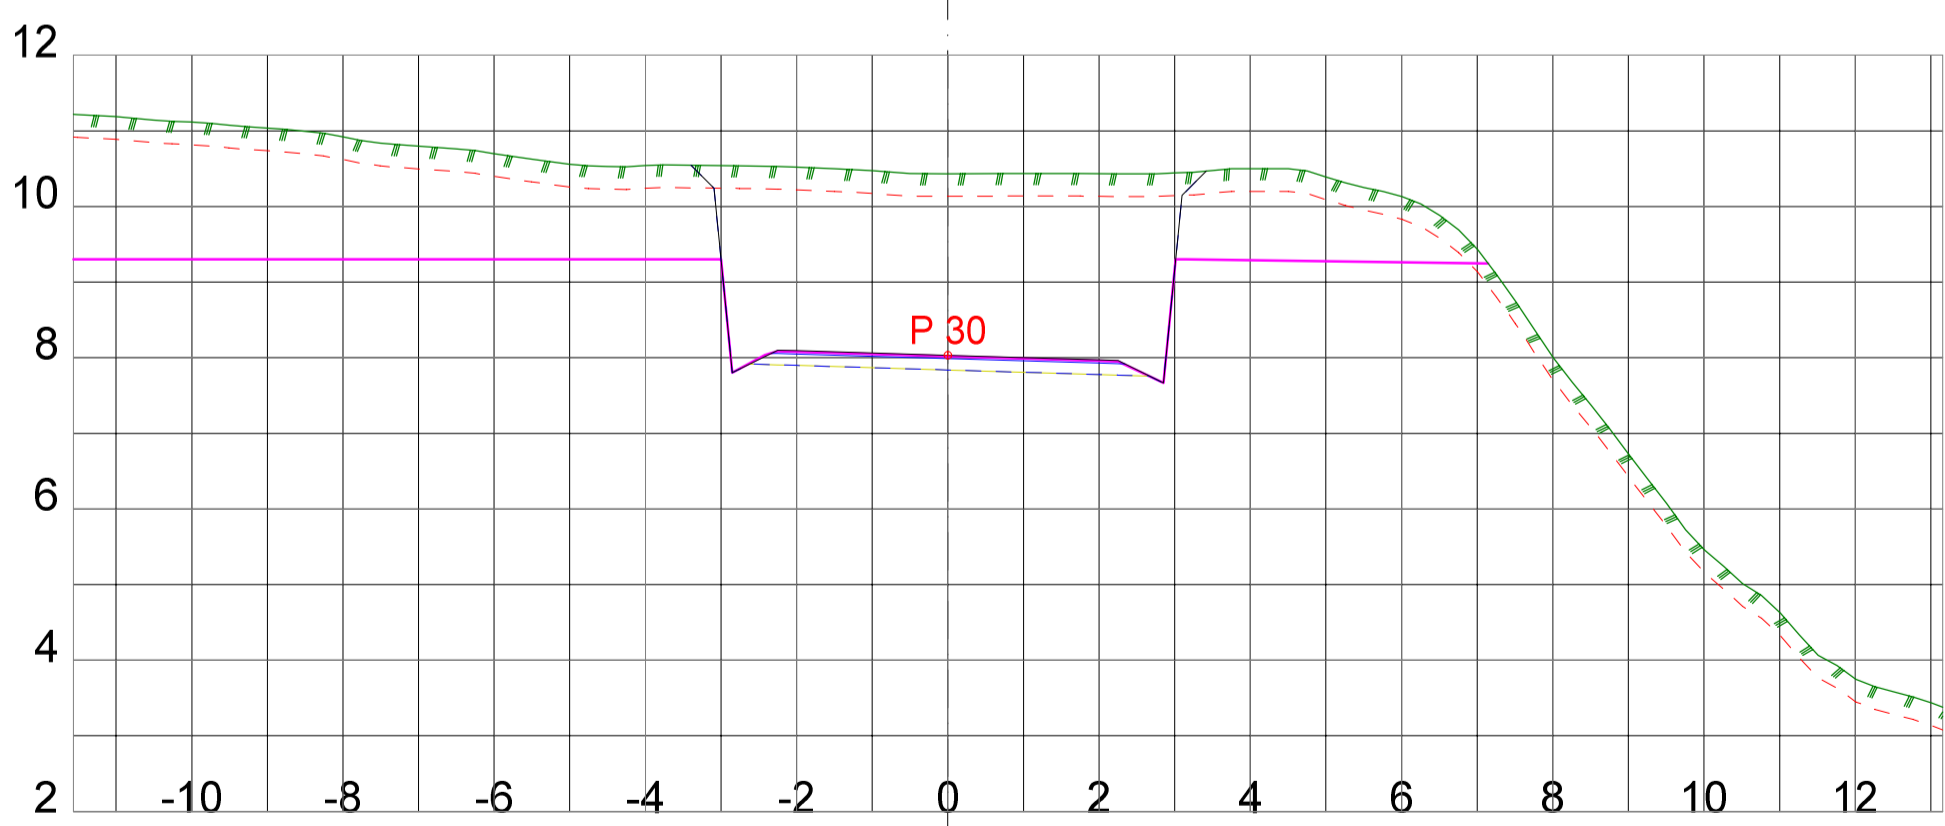

Tegningsformat: A3			RH-OPPMÅLING		Tverrprofiltegning	
DATO:	TEGNET:	MÅLESTOKK:	EUREF89 - SONE32 NN2000	TEGN.NR.:	VEG: SIDE: 2	
		1:100		301		

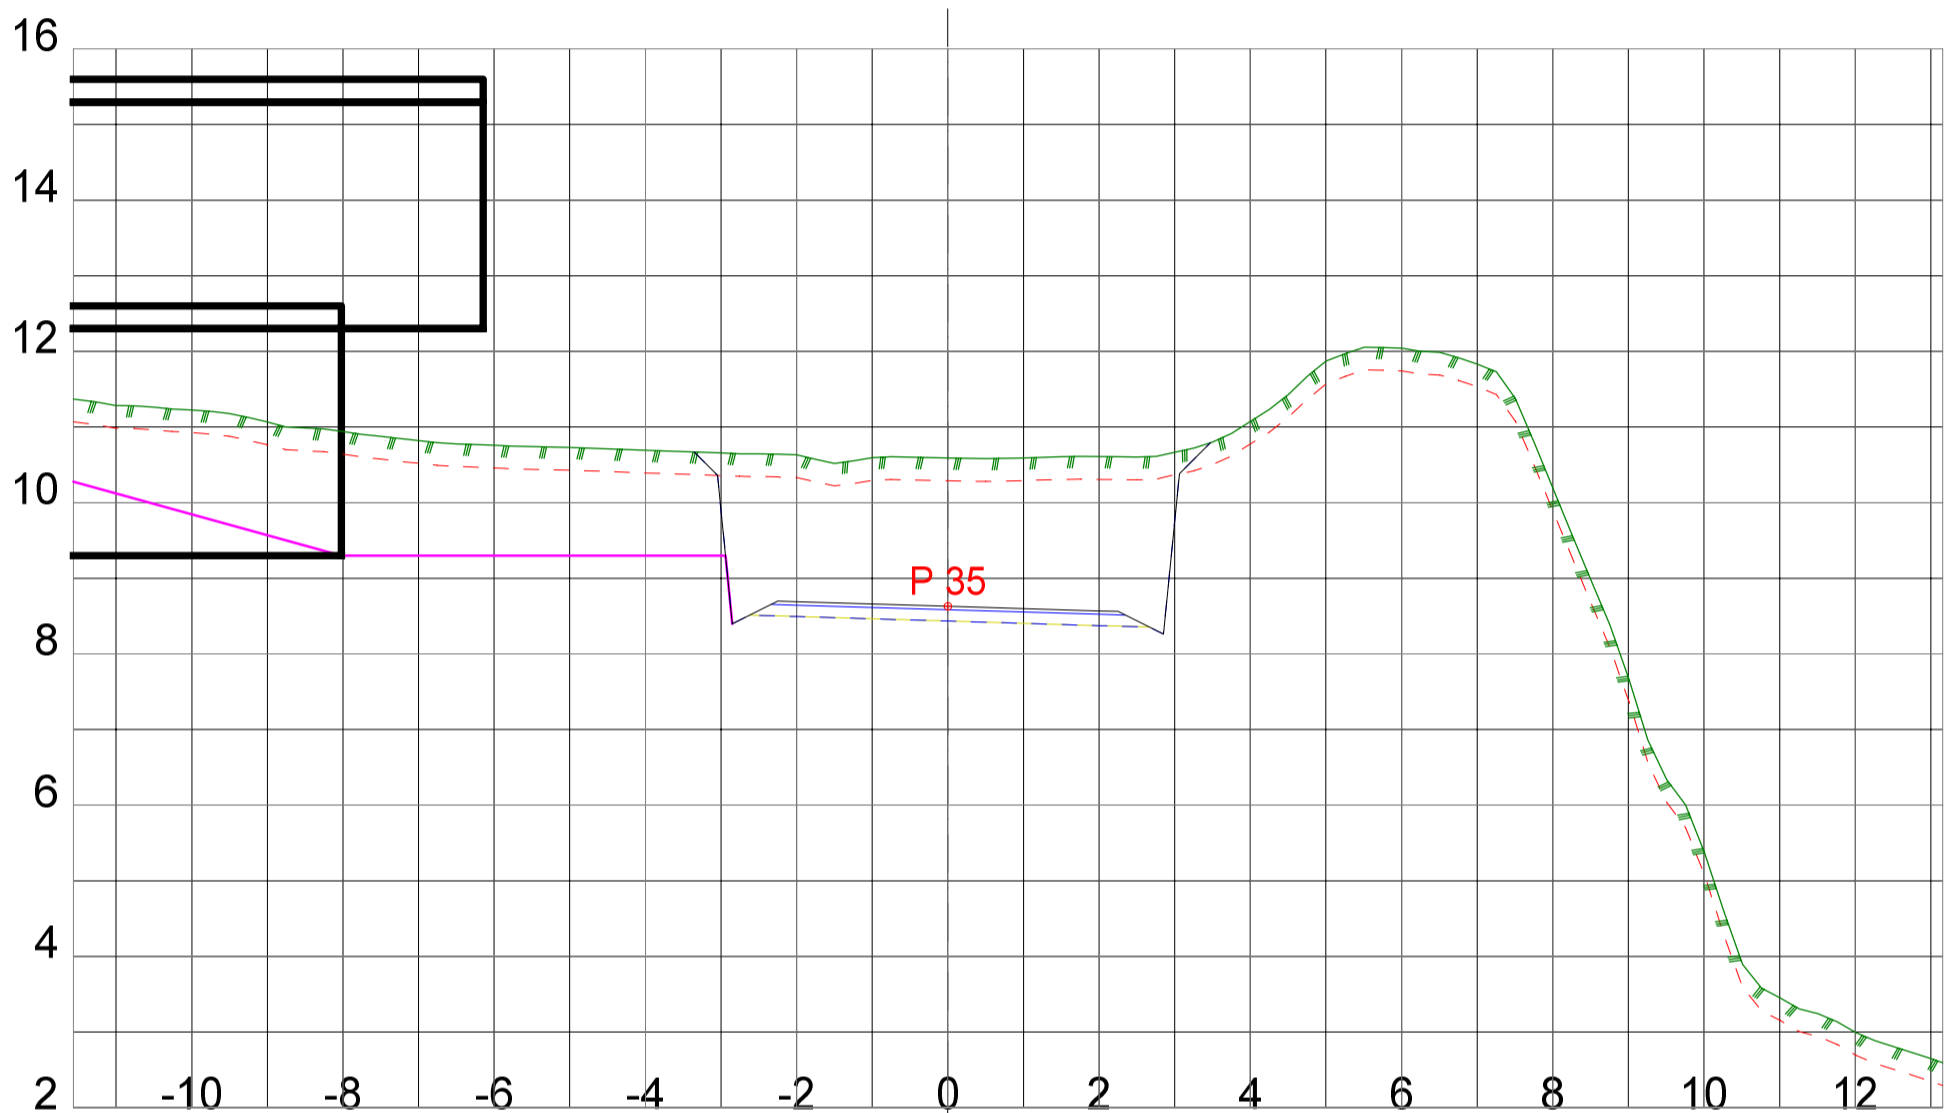

Tegningsformat: A3			RH-OPPMÅLING		Tverrprofiltegning	
DATO:	TEGNET:	MÅLESTOKK: 1:100	EUREF89 - SONE32 NN2000	TEGN.NR.: 301	VEG:	SIDE: 3

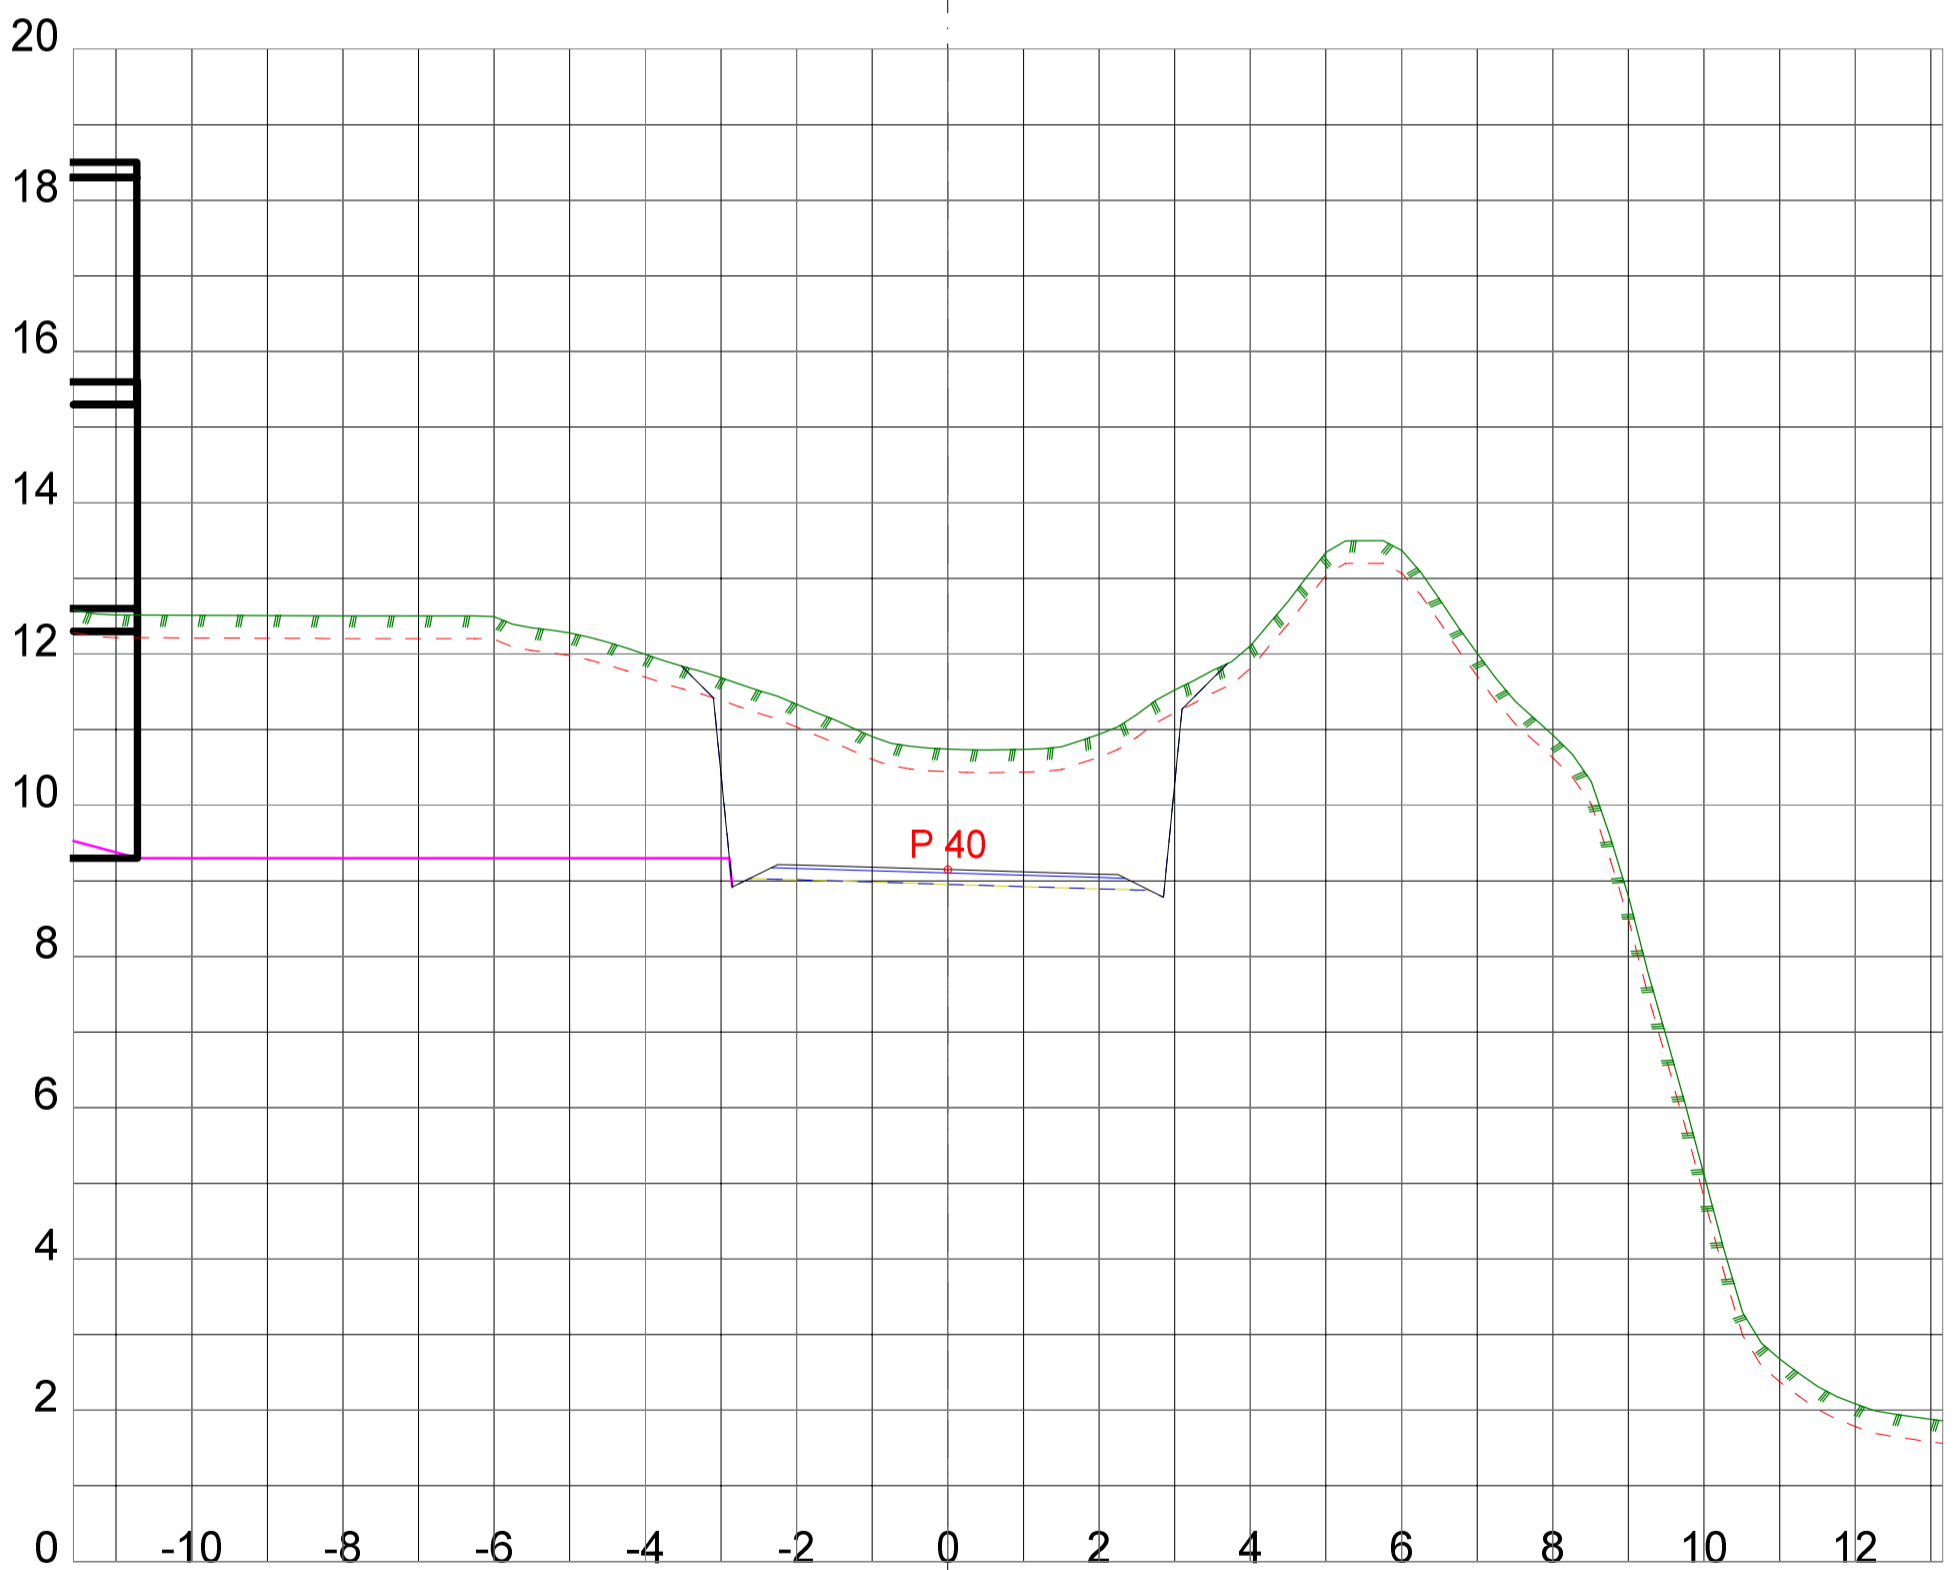

Tegningsformat: A3

RH-OPPMÅLING

Tverrprofiltegning

DATO:

TEGNET:

MÅLESTOKK:



EUREF89 - SONE32
NN2000

TEGN.NR.:

301

VEG:

SIDE: 4

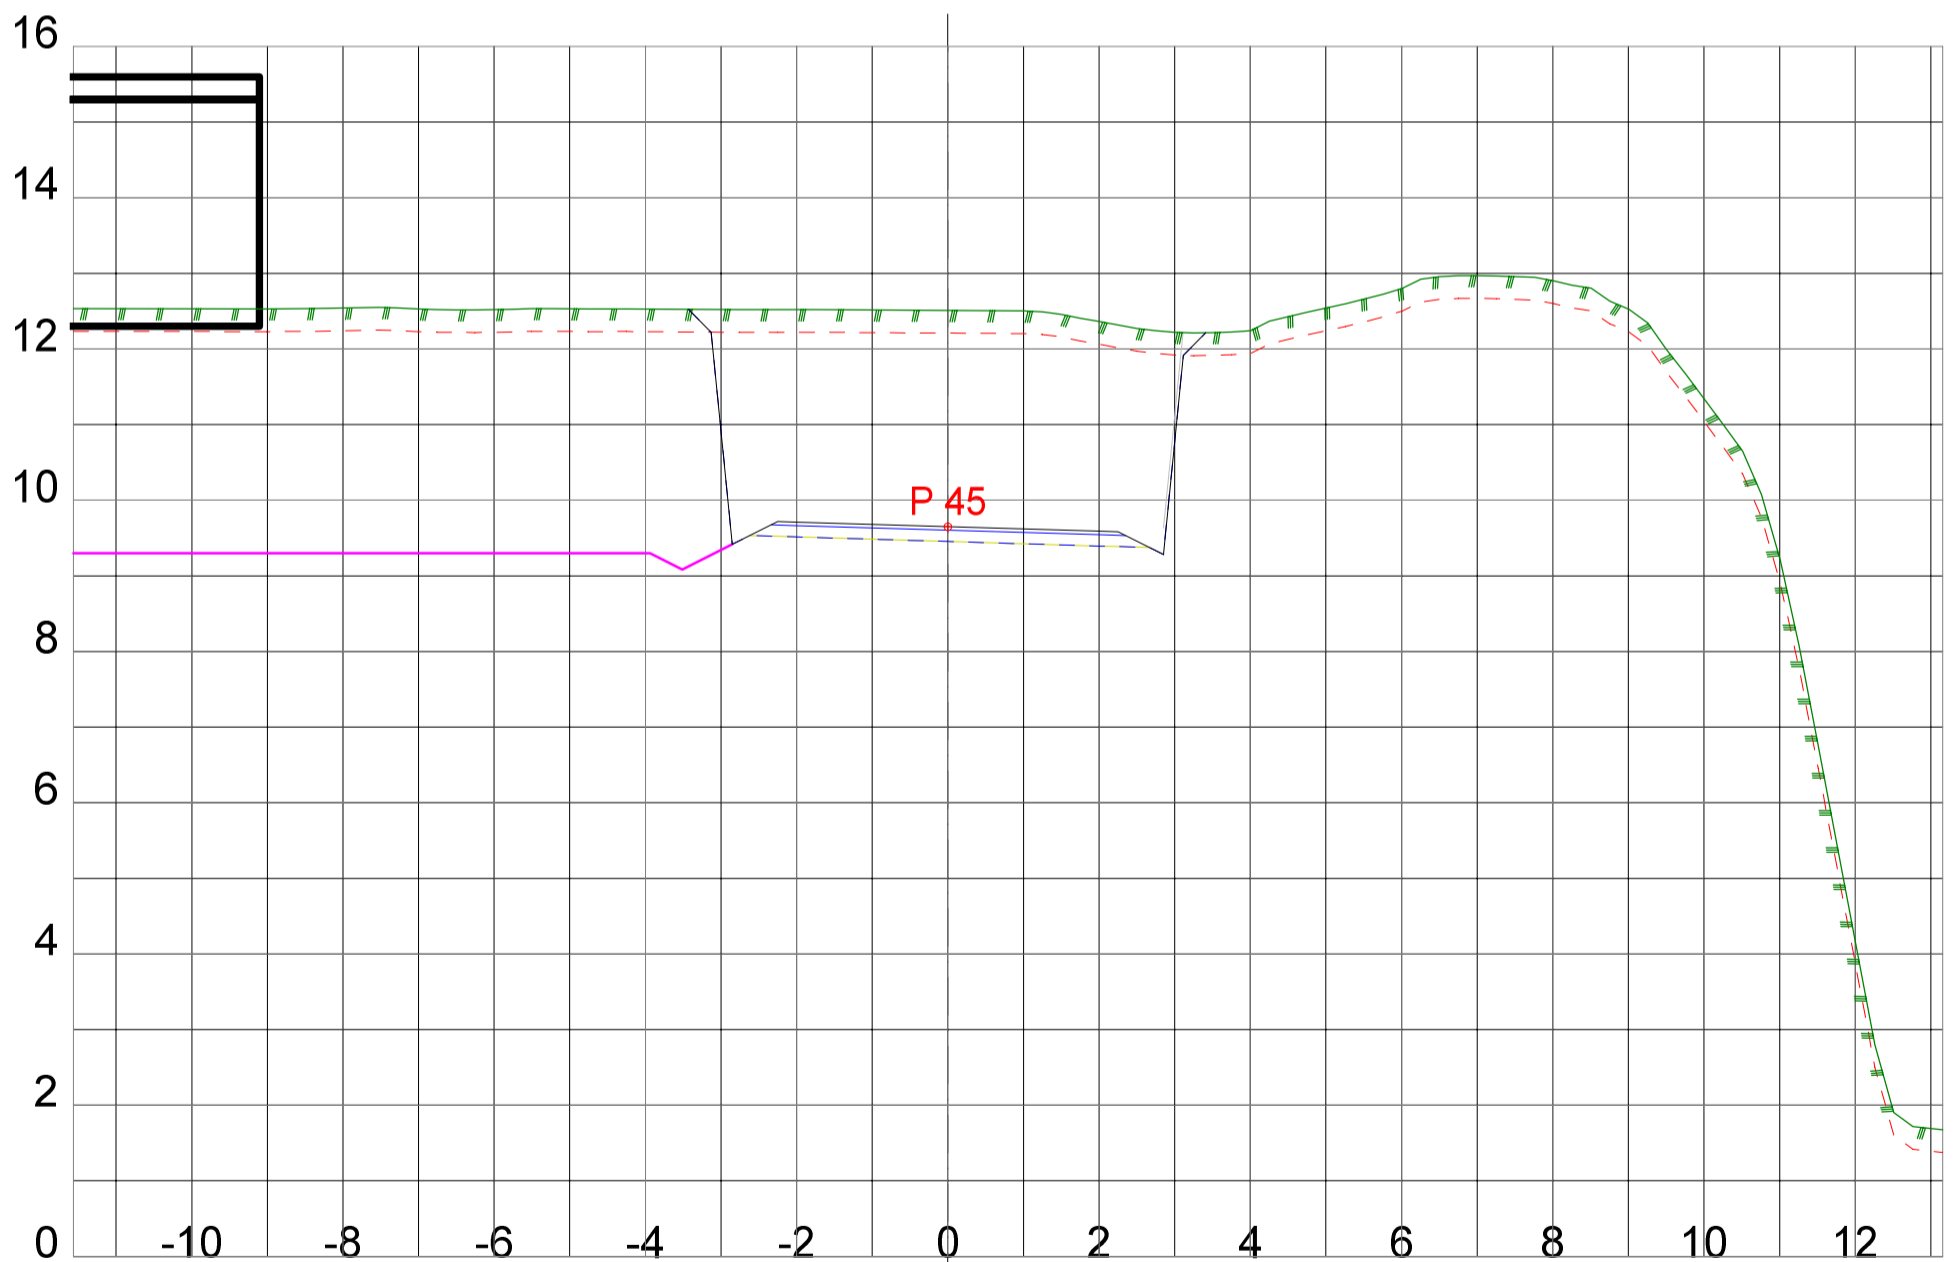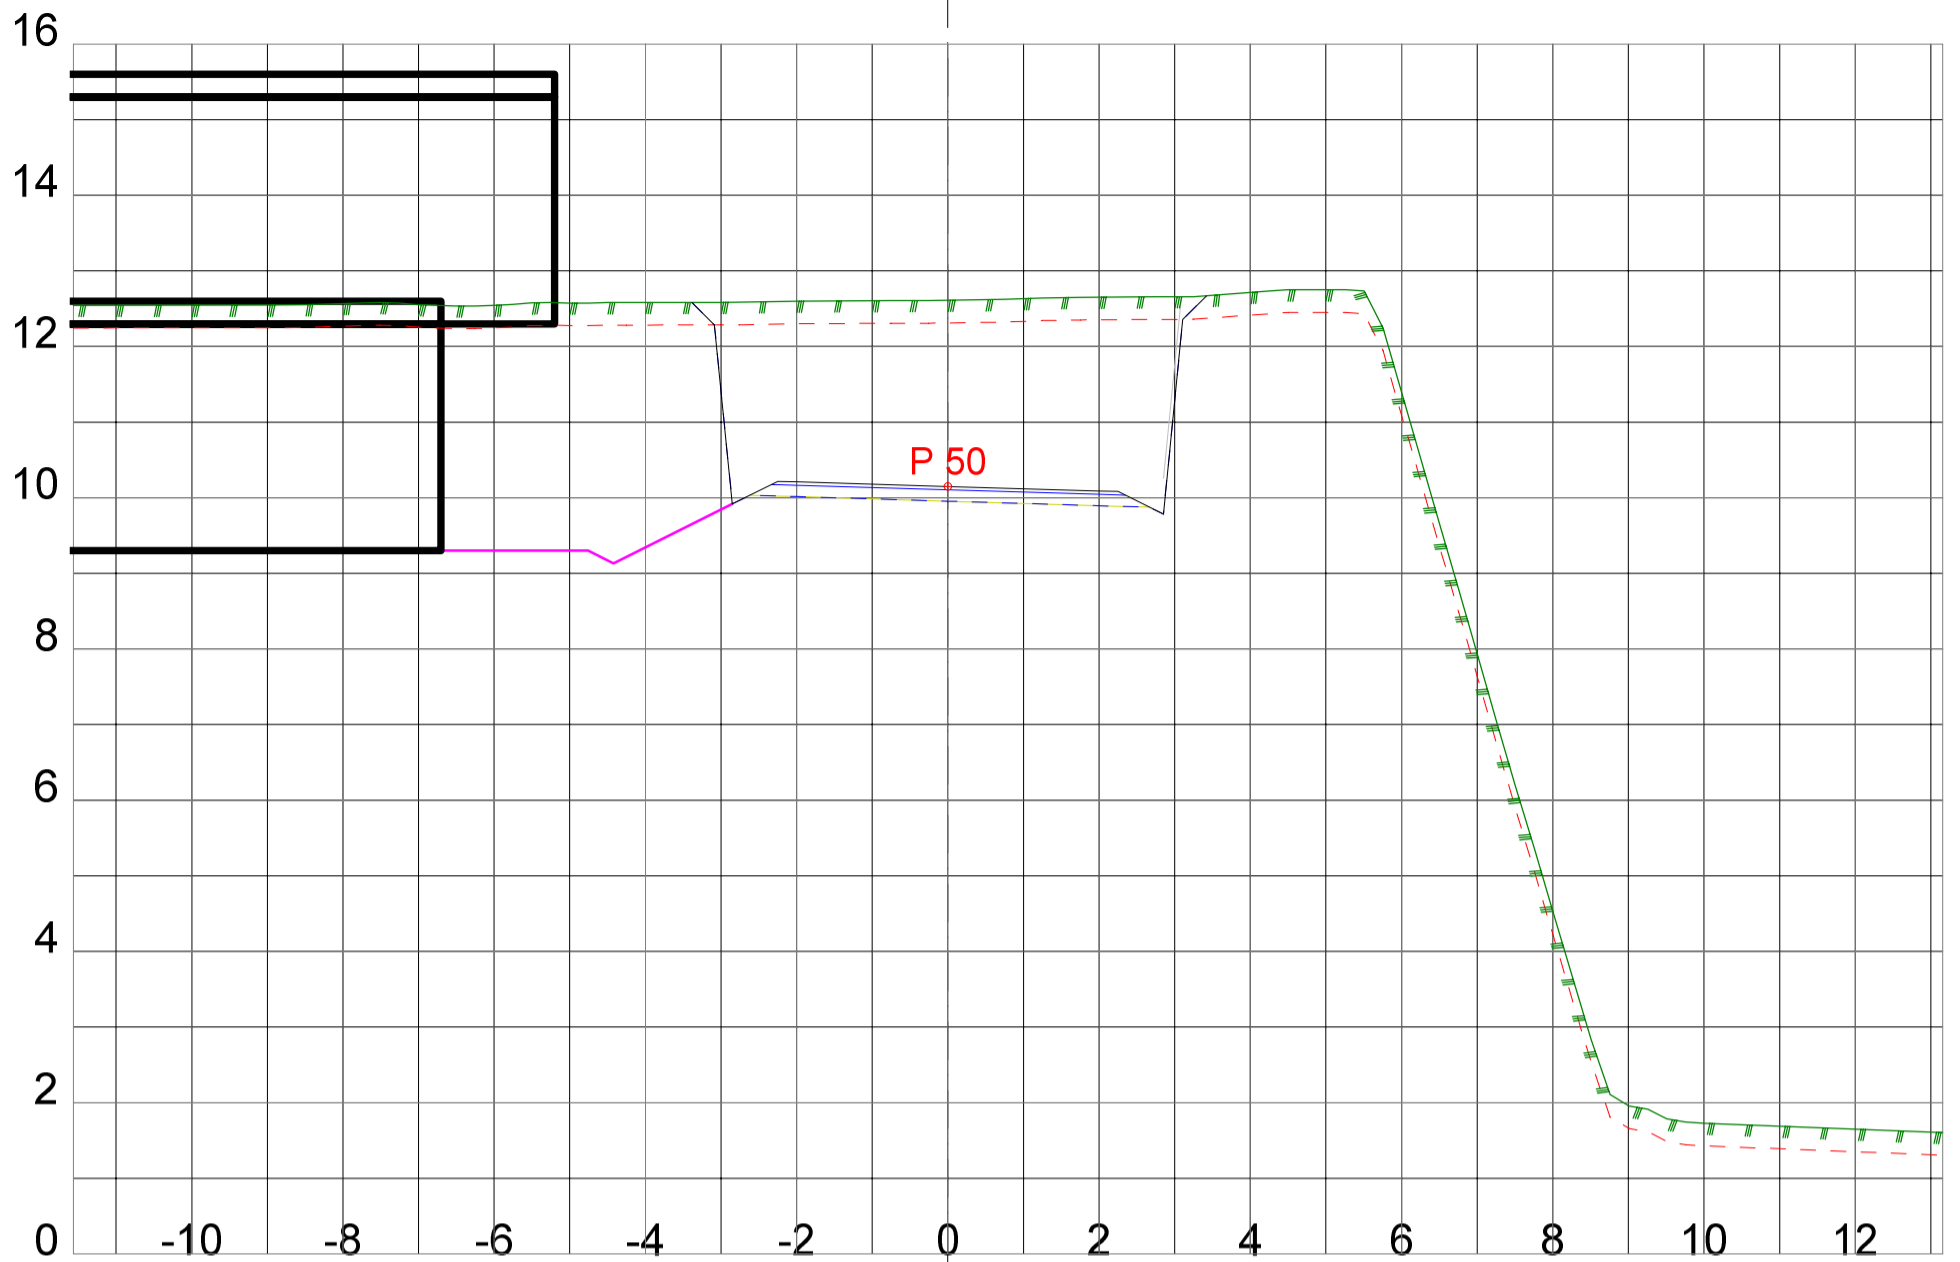

Tegningsformat: A3

RH-OPPMÅLING

Tverrprofiltegning

DATO:

TEGNET:

MÅLESTOKK:

EUREF89 - SONE32
NN2000


TEGN.NR.:

301

VEG:

SIDE: 5

1:100

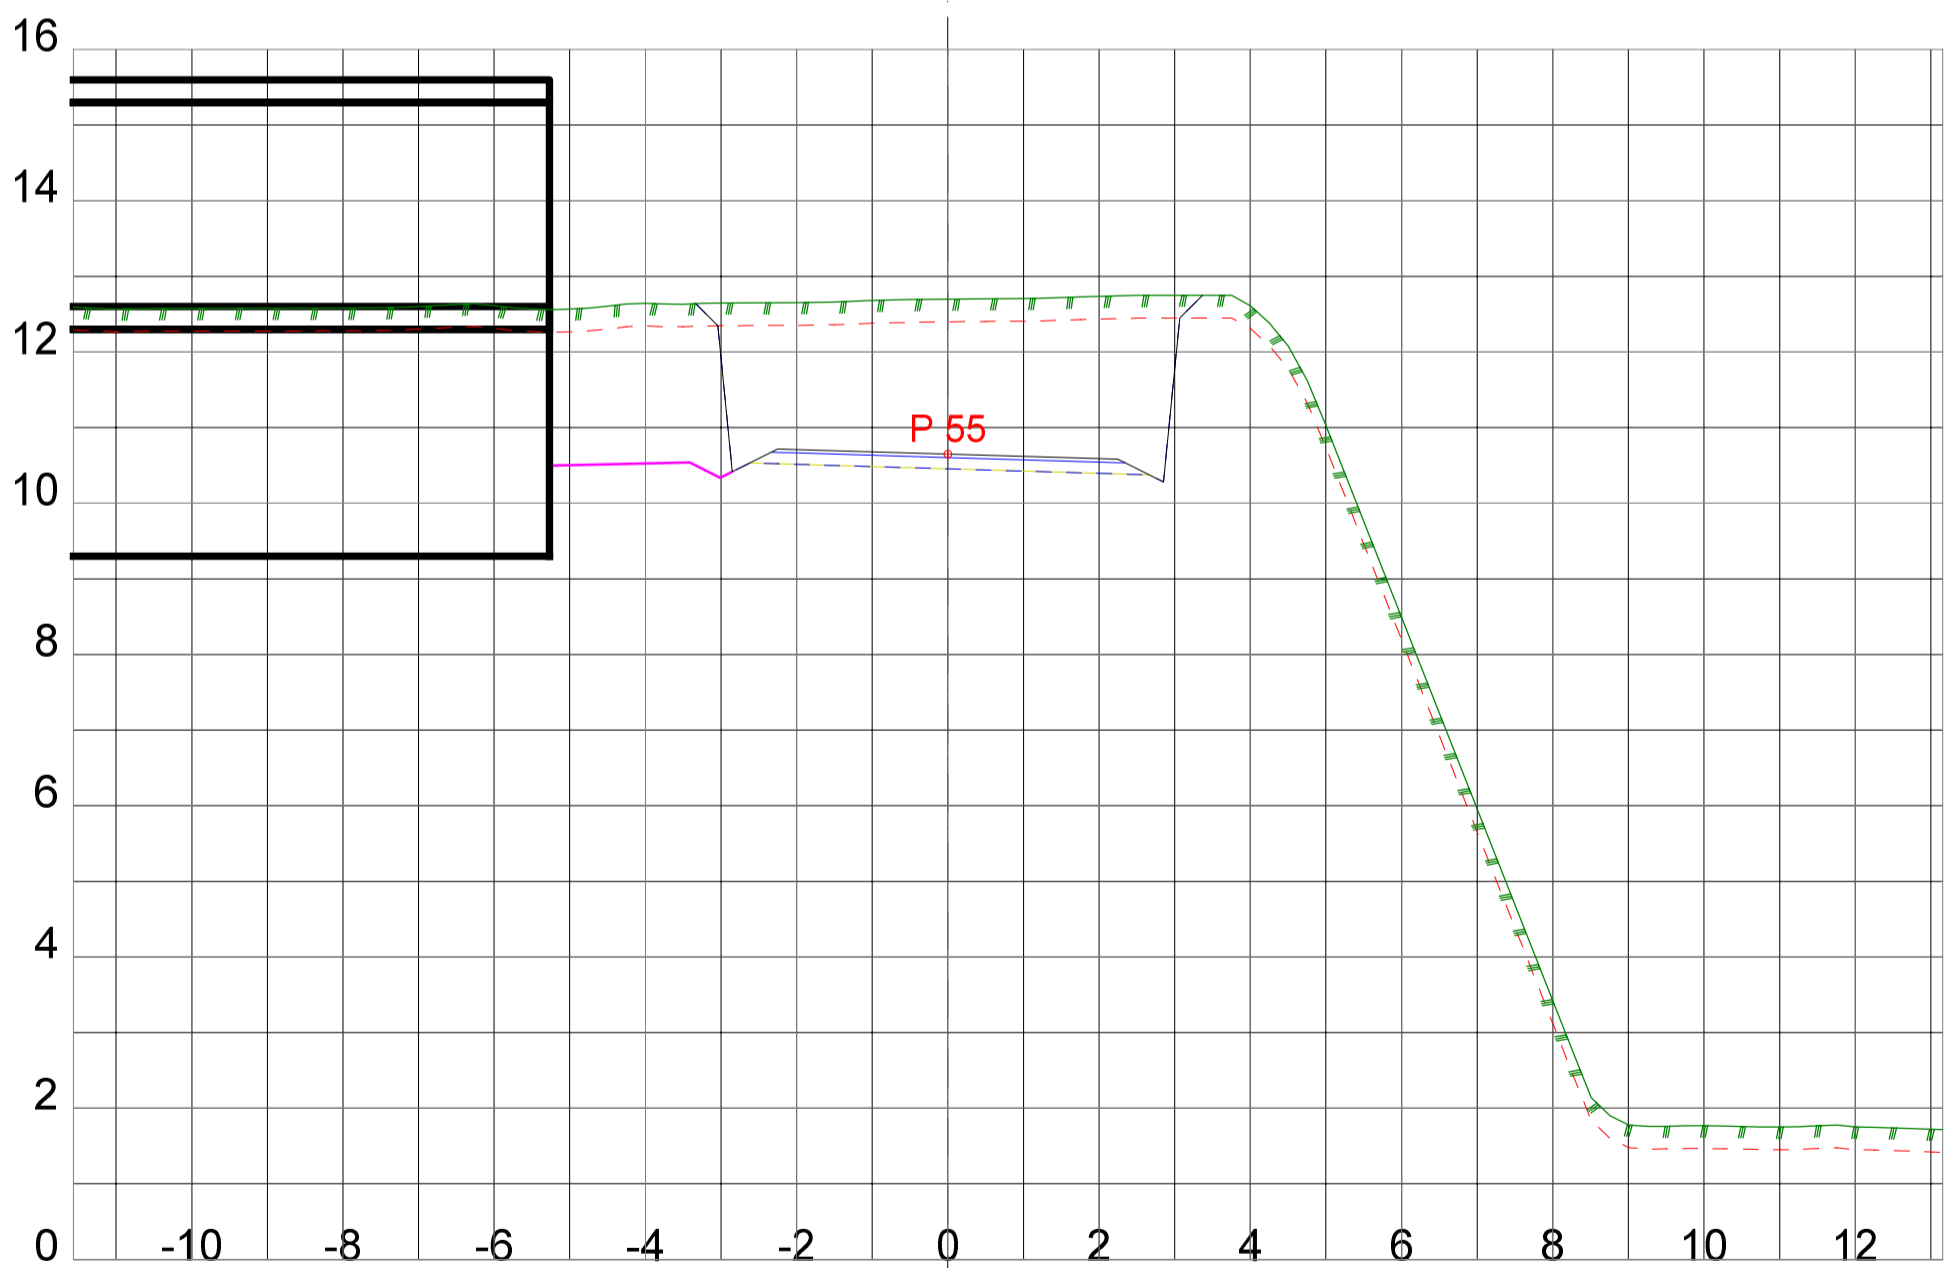

Tegningsformat: A3

RH-OPPMÅLING

Tverrprofiltegning

DATO:

TEGNET:

MÅLESTOKK:



EUREF89 - SONE32
NN2000

TEGN.NR.:

301

VEG:

SIDE: 6

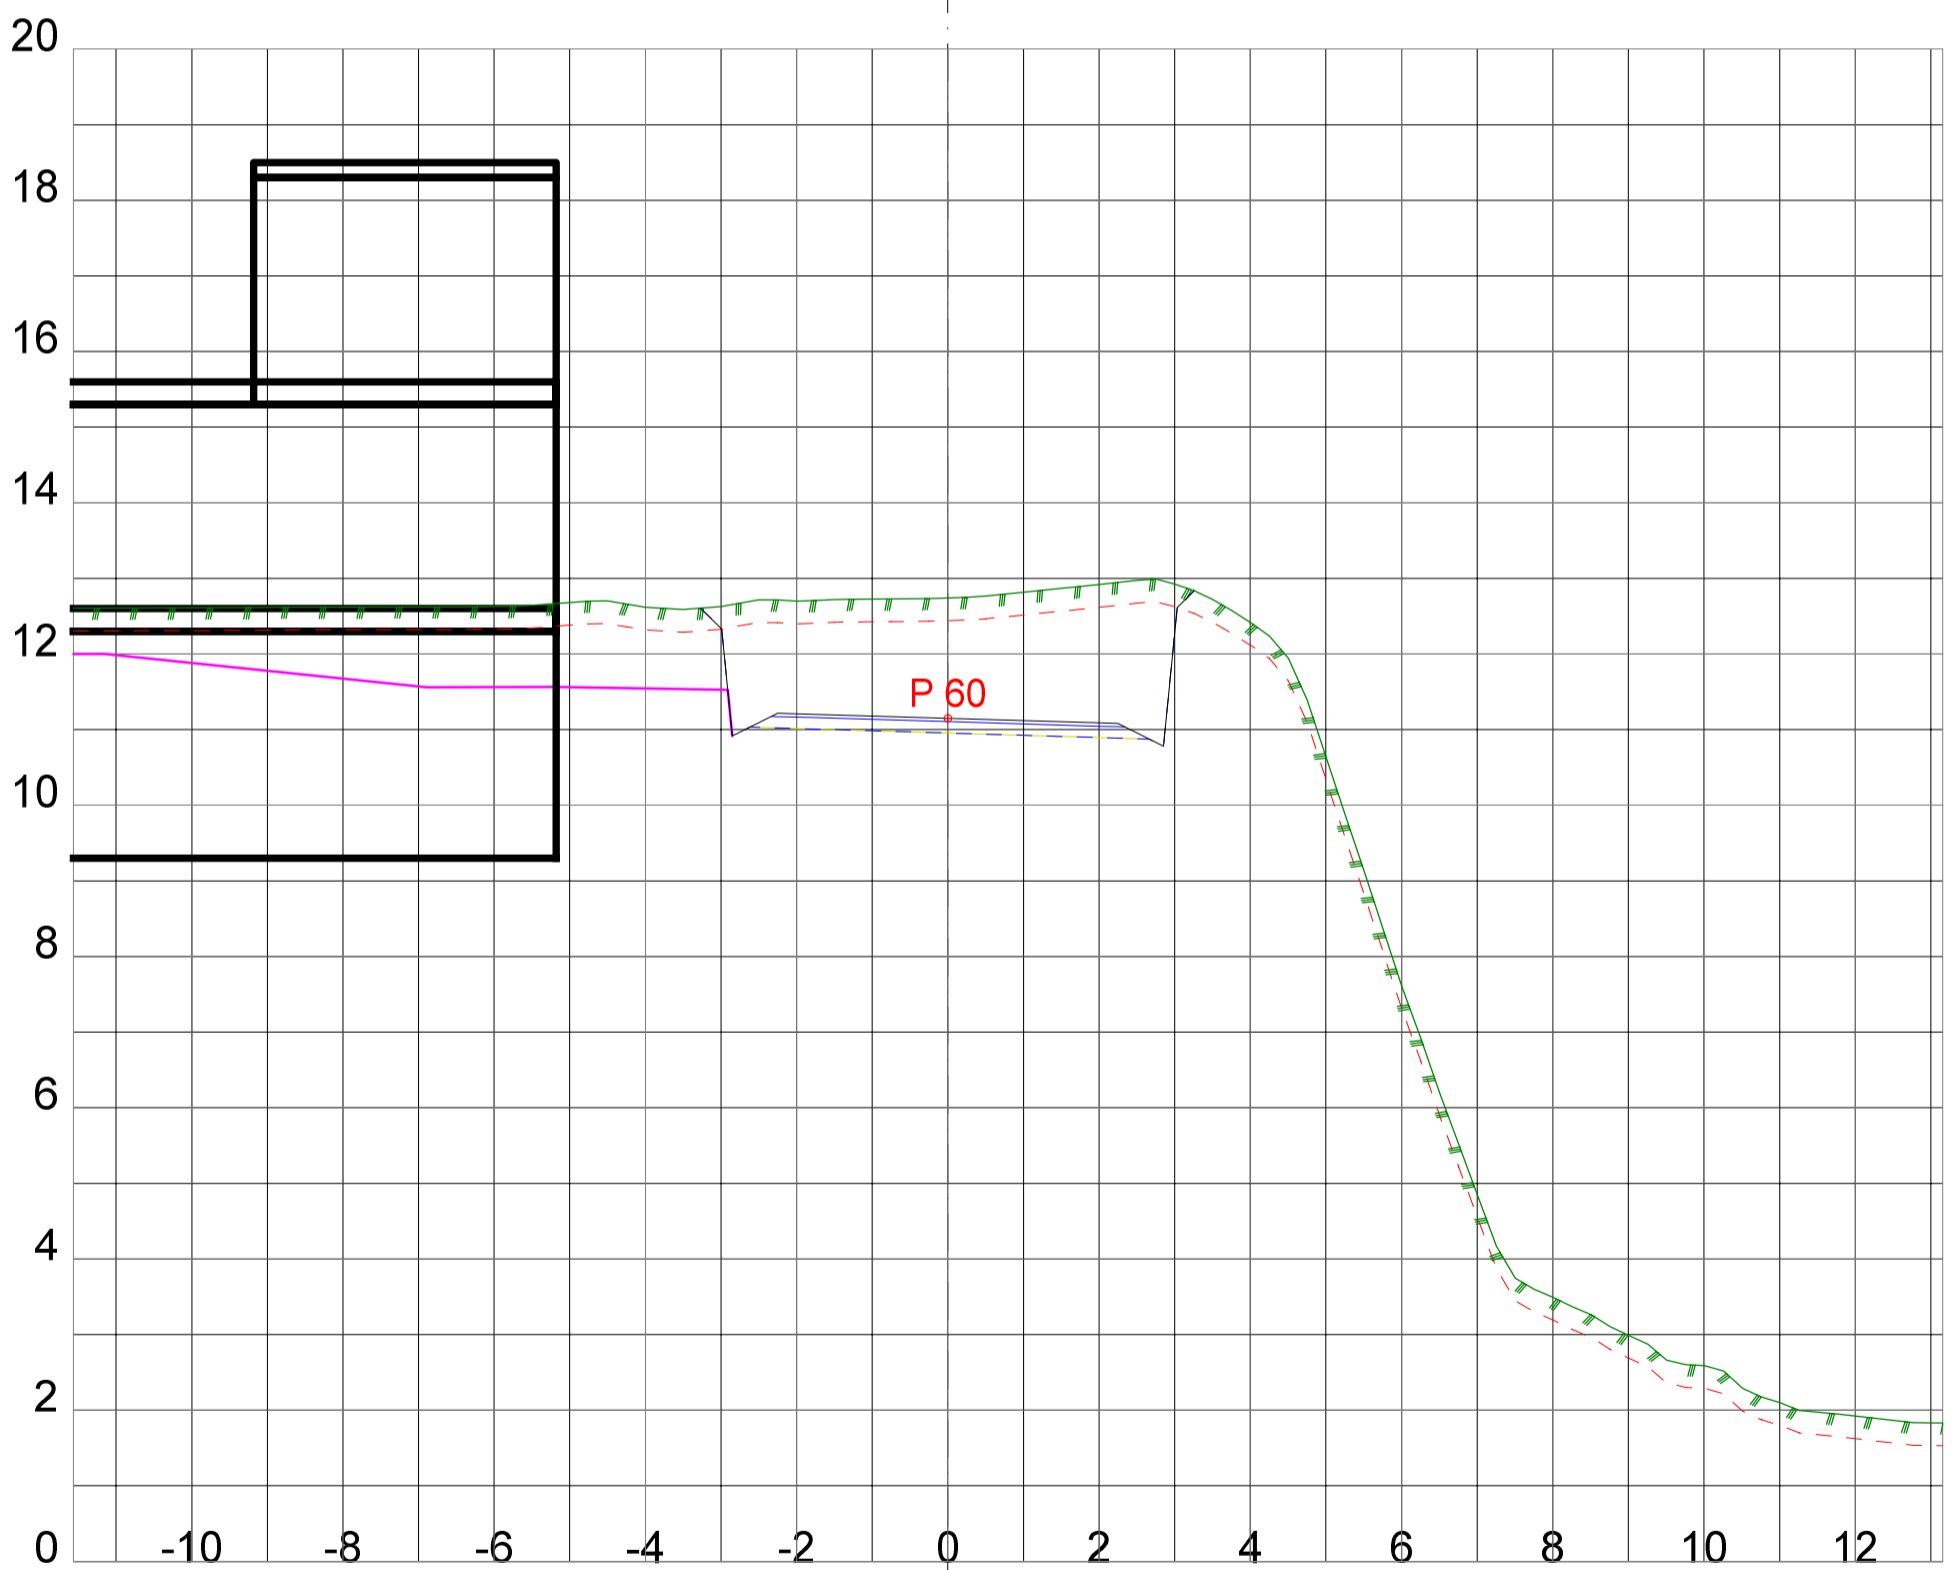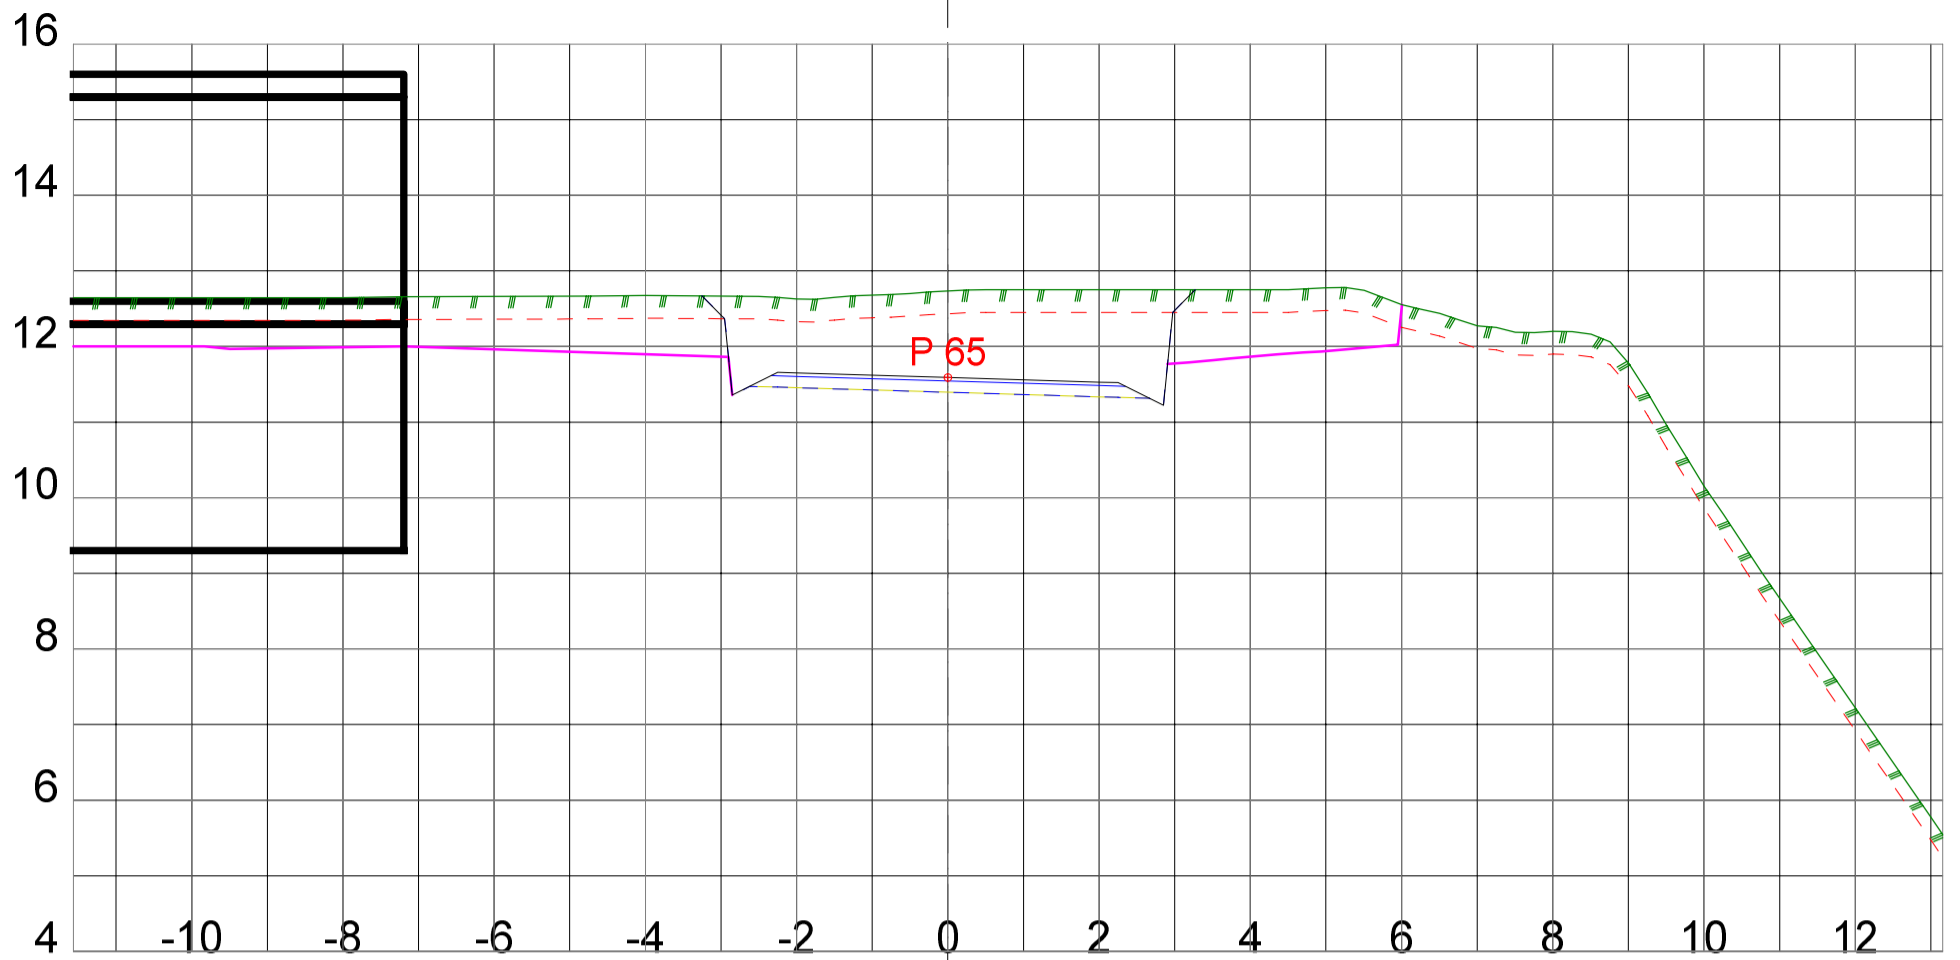

Tegningsformat: A3

RH-OPPMÅLING

Tverrprofiltegning

DATO:

TEGNET:

MÅLESTOKK:

EUREF89 - SONE32
NN2000



TEGN.NR.:

301

VEG:

SIDE: 7

1:100

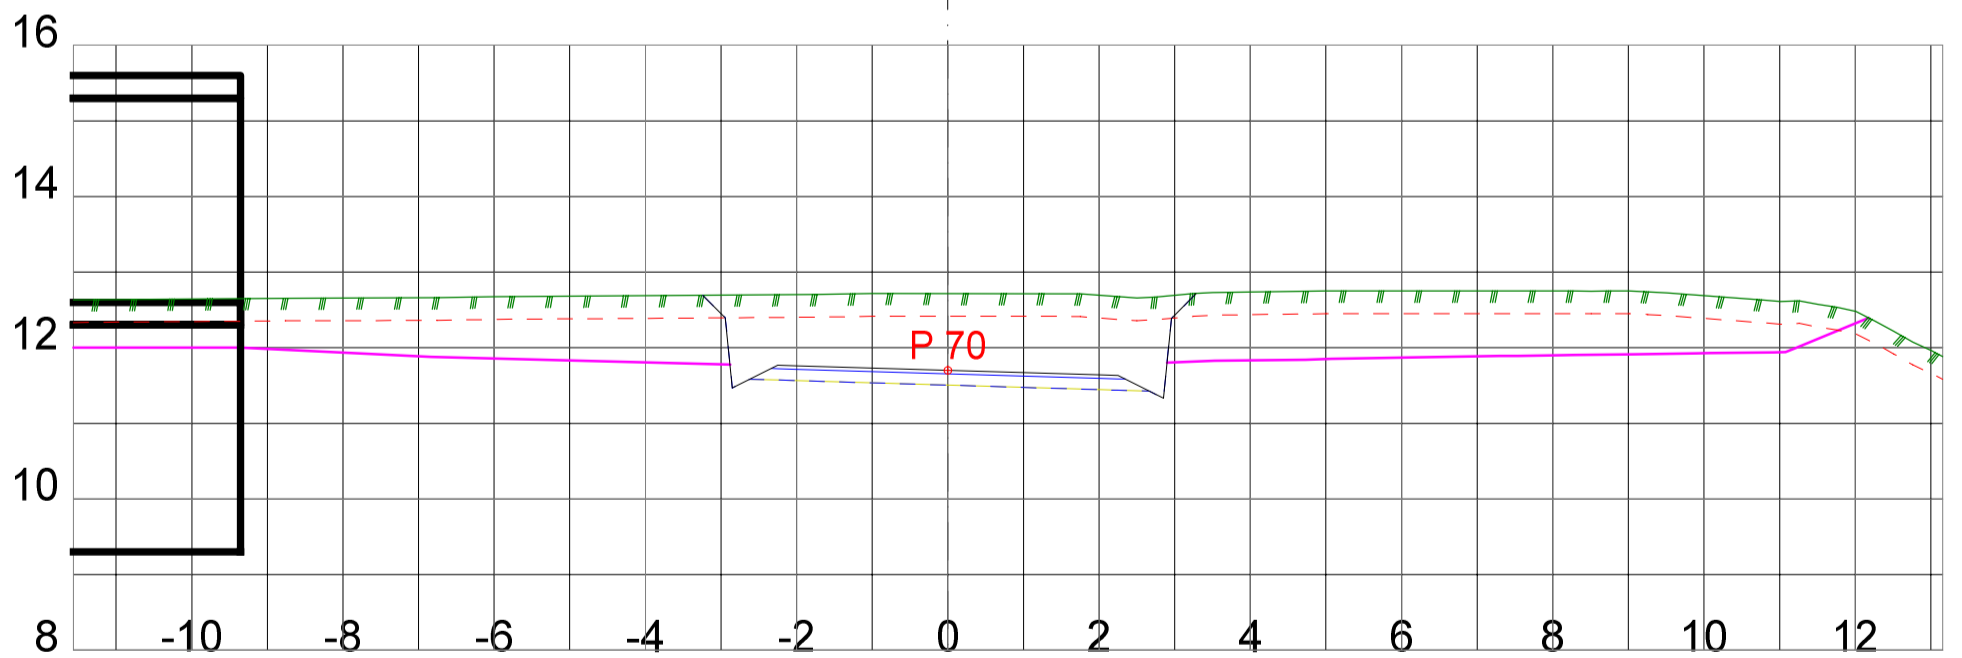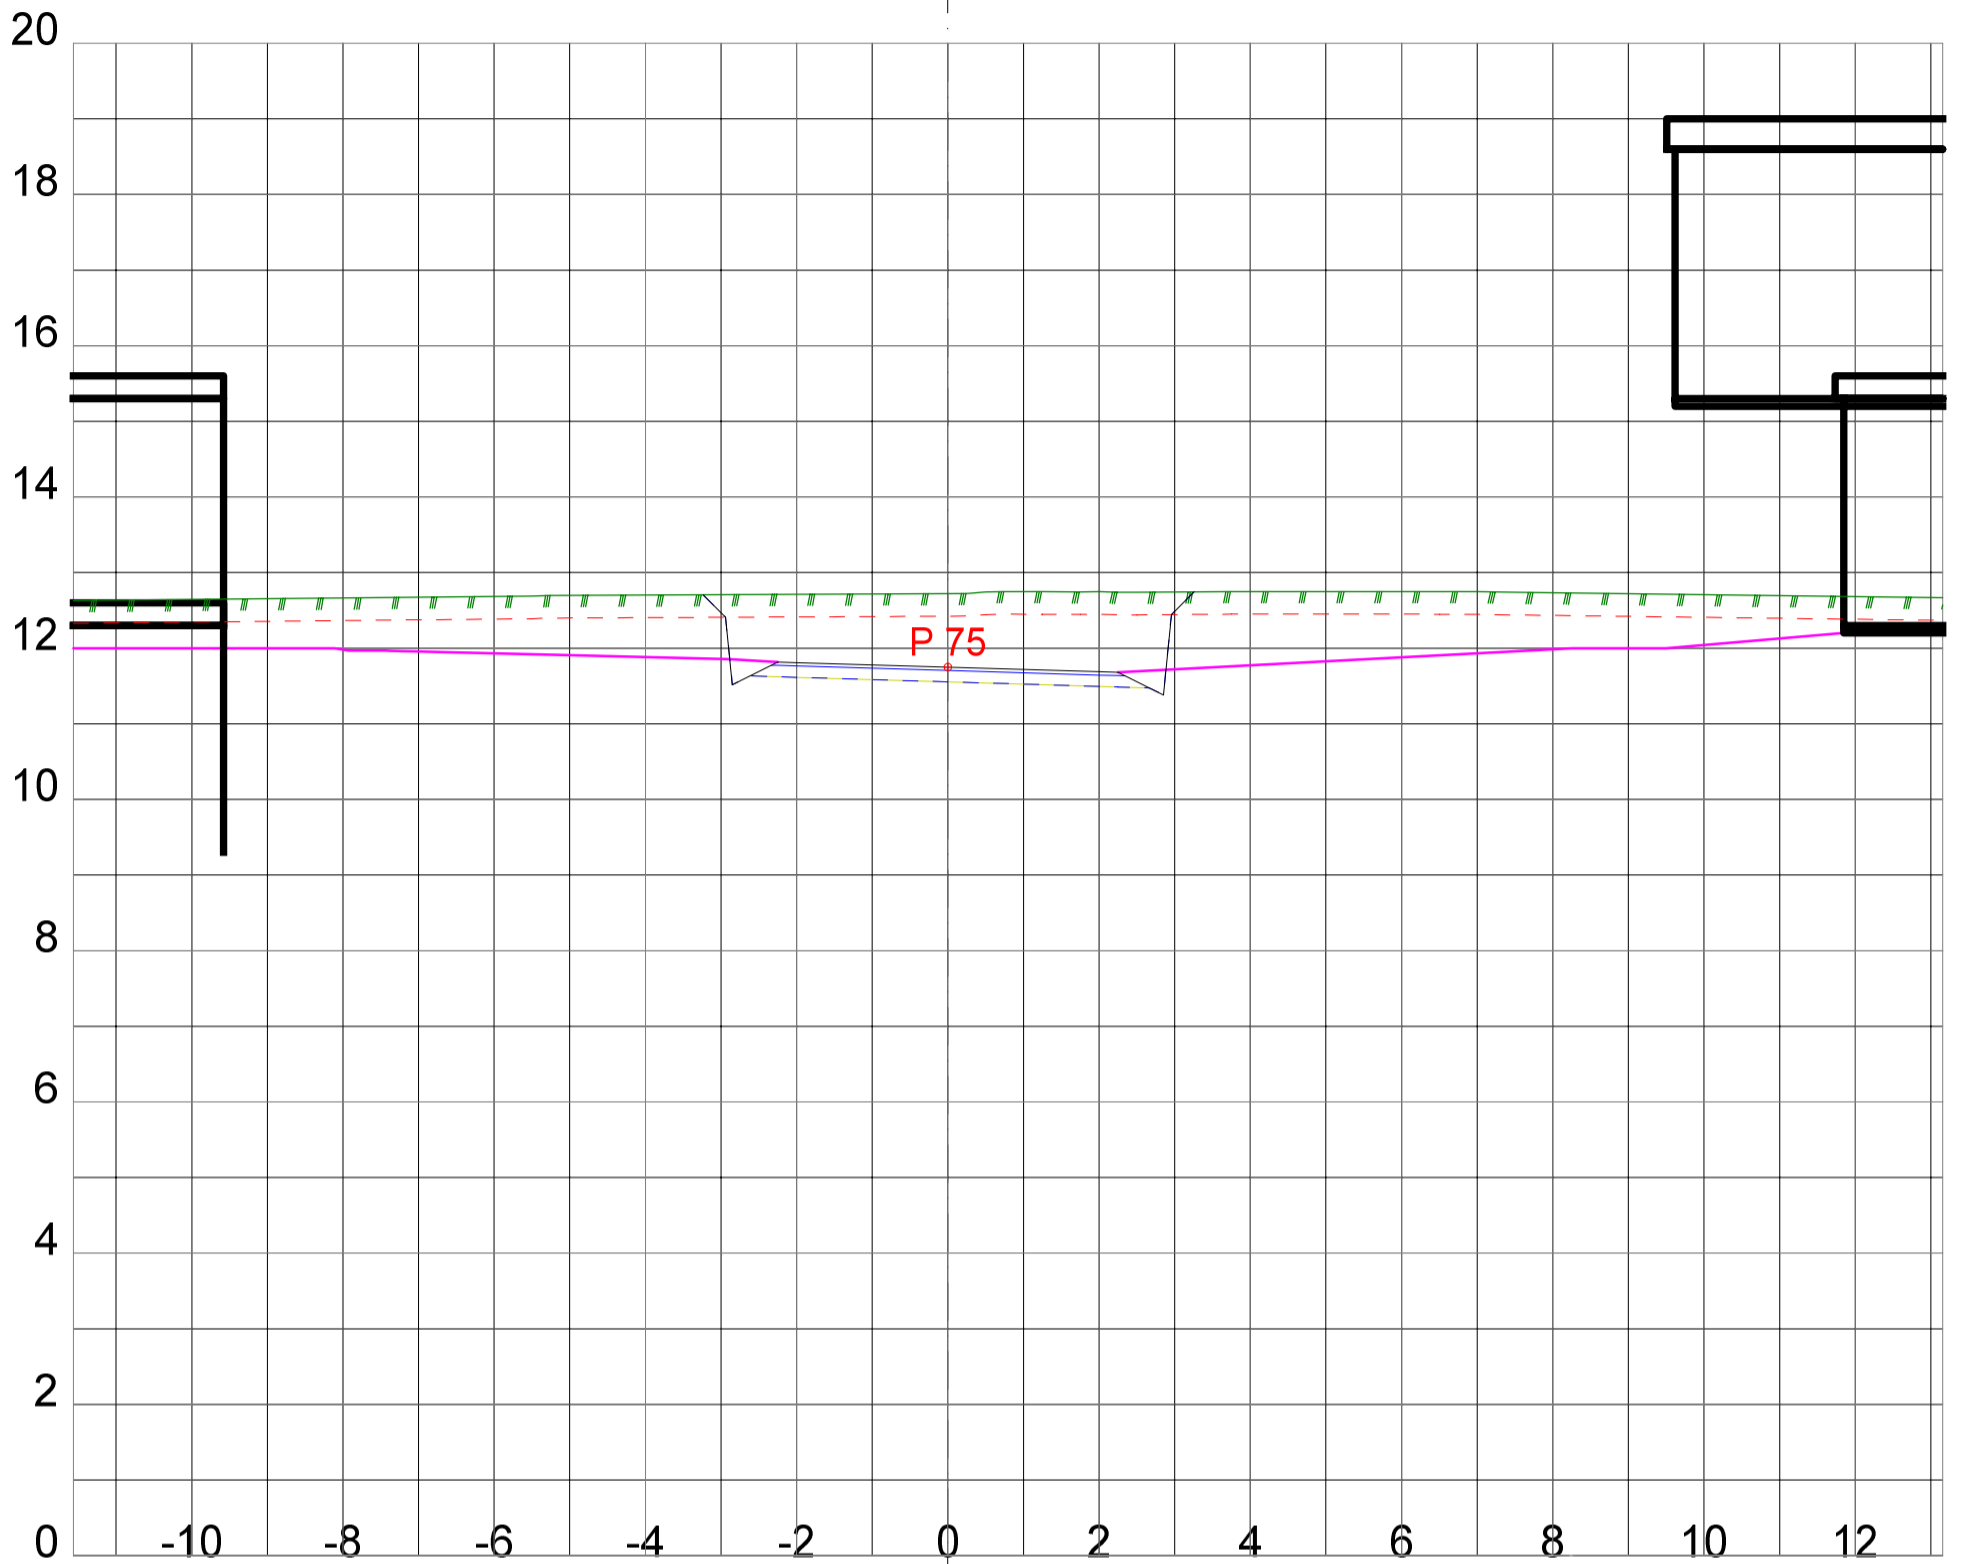

Tegningsformat: A3

RH-OPPMÅLING

Tverrprofiltegning

DATO:

TEGNET:

MÅLESTOKK:

EUREF89 - SONE32
NN2000



TEGN.NR.:

301

VEG:

SIDE: 8

1:100

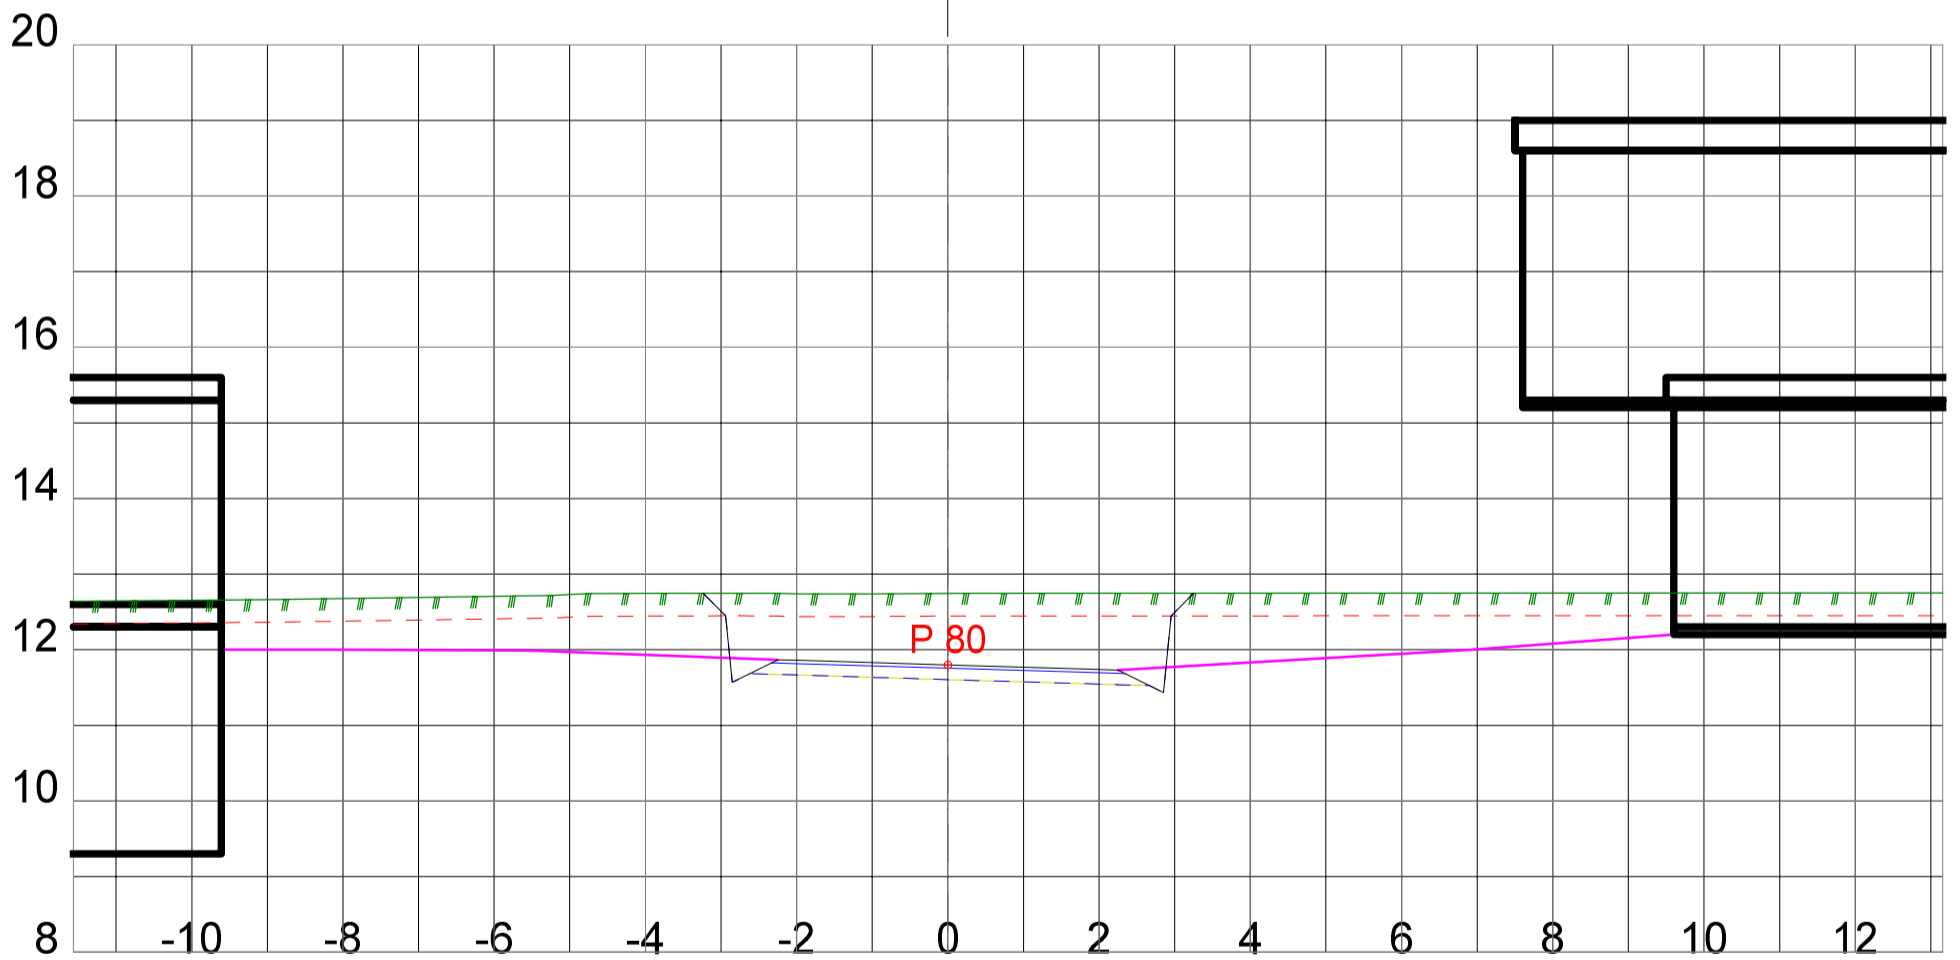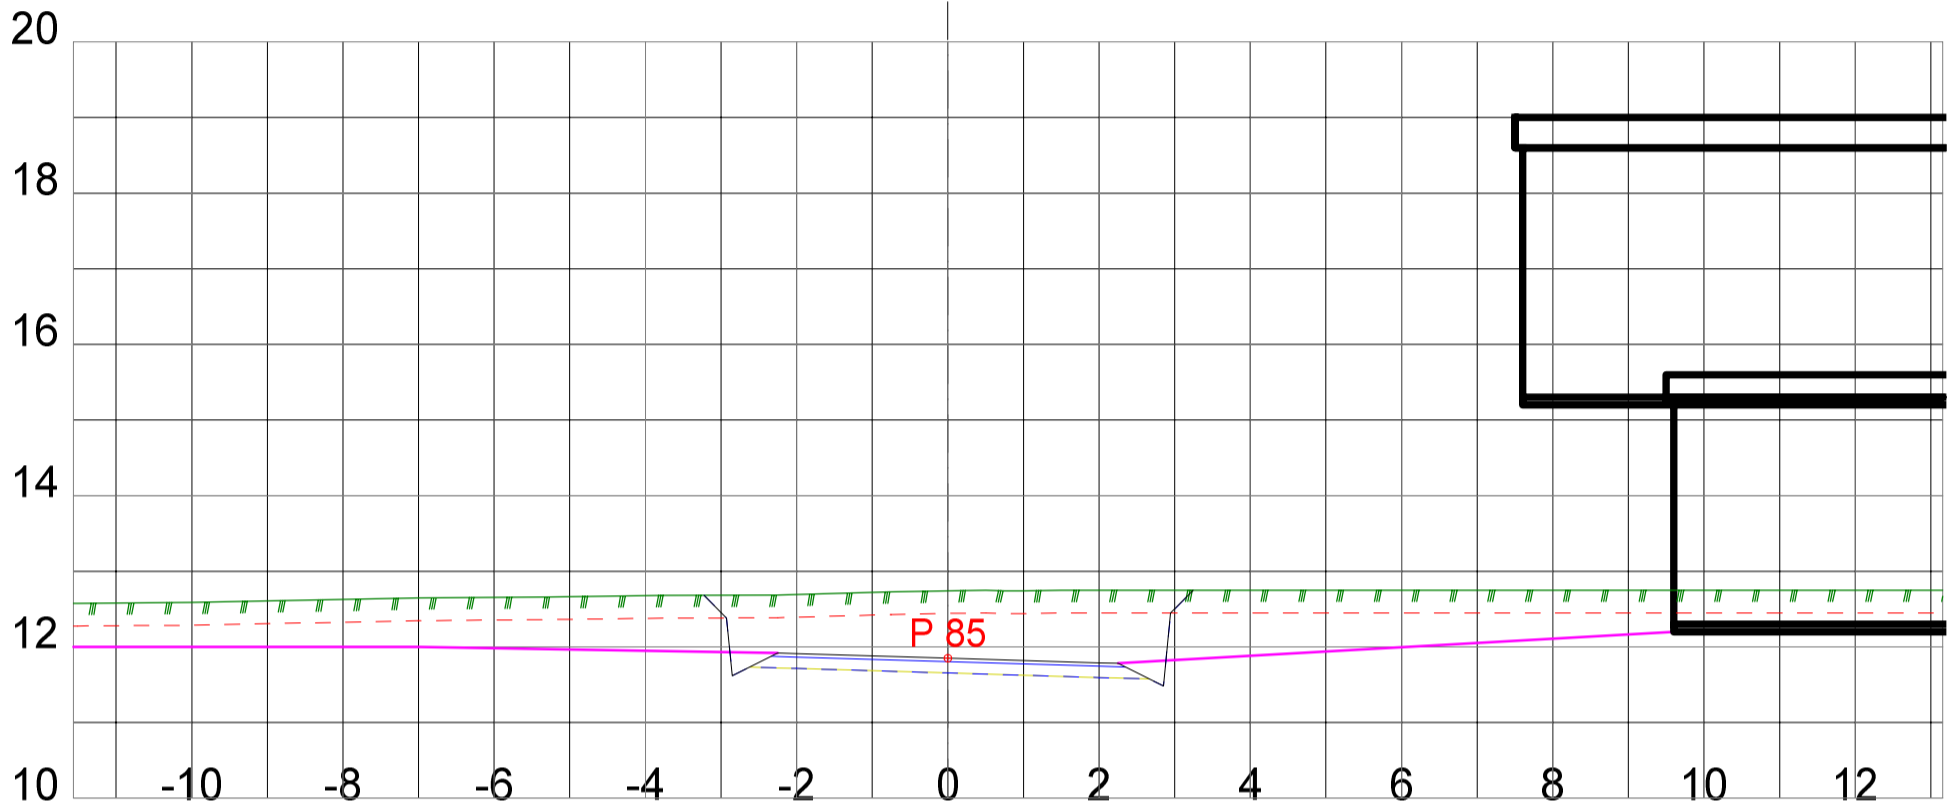

Tegningsformat: A3

RH-OPPMÅLING

Tverrprofiltegning

DATO:

TEGNET:

MÅLESTOKK:



EUREF89 - SONE32
NN2000

TEGN.NR.:

301

VEG:

SIDE: 9

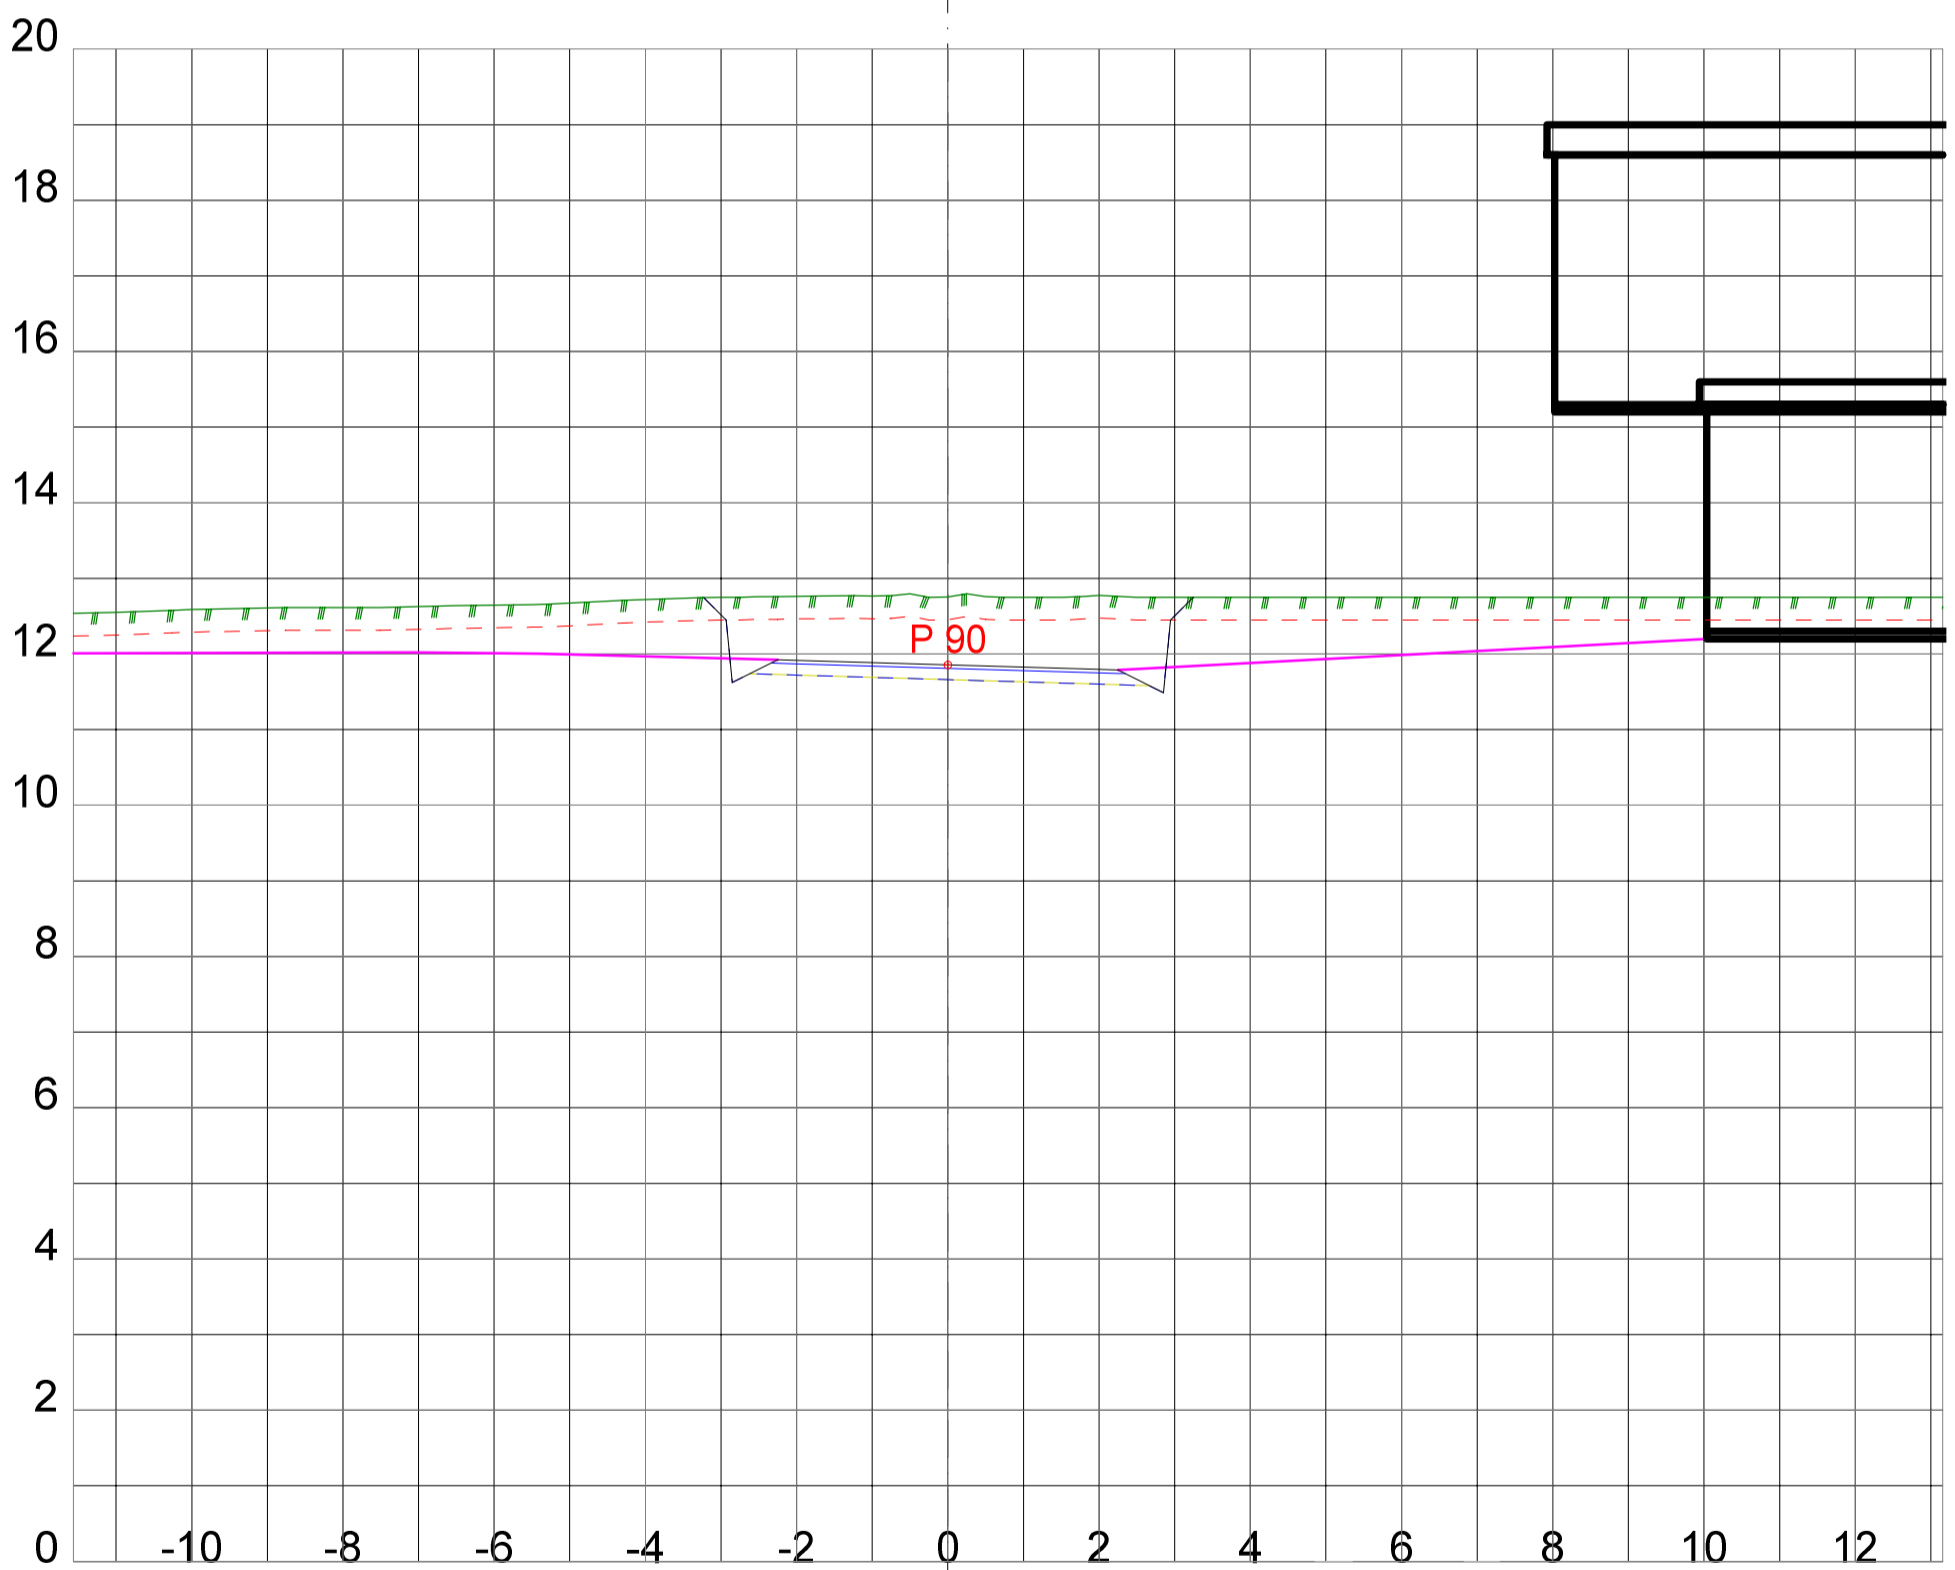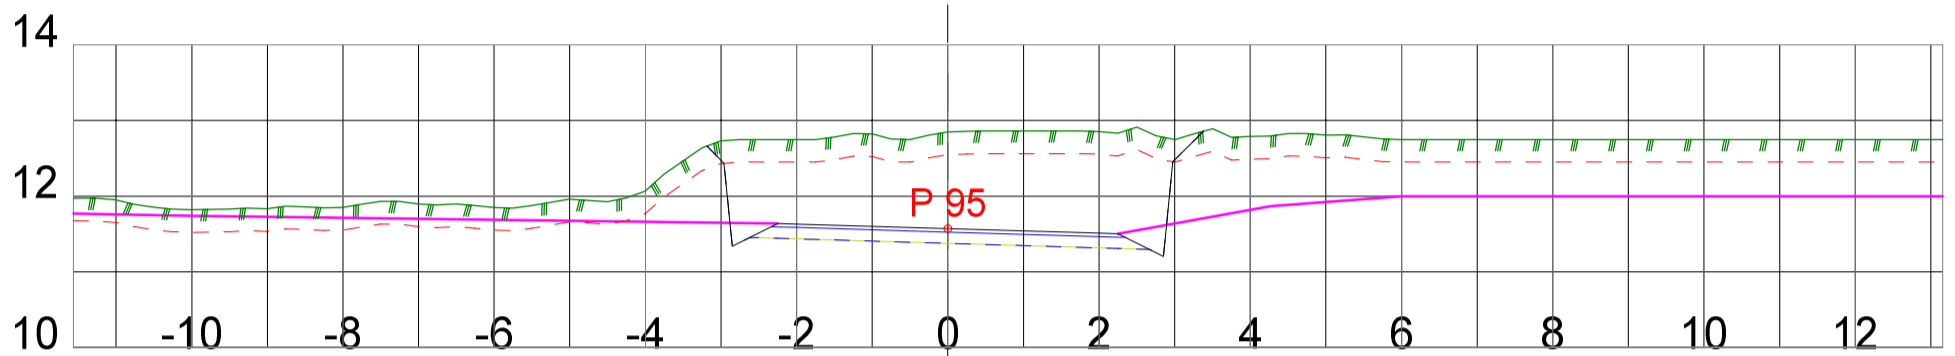

Tegningsformat: A3

RH-OPPMÅLING

Tverrprofiltegning

DATO:

TEGNET:

MÅLESTOKK:

EUREF89 - SONE32
NN2000

TEGN.NR.:

301

VEG:

SIDE: 10