Utskrift fra Norkart AS kartklient

Ankringsplan, A4
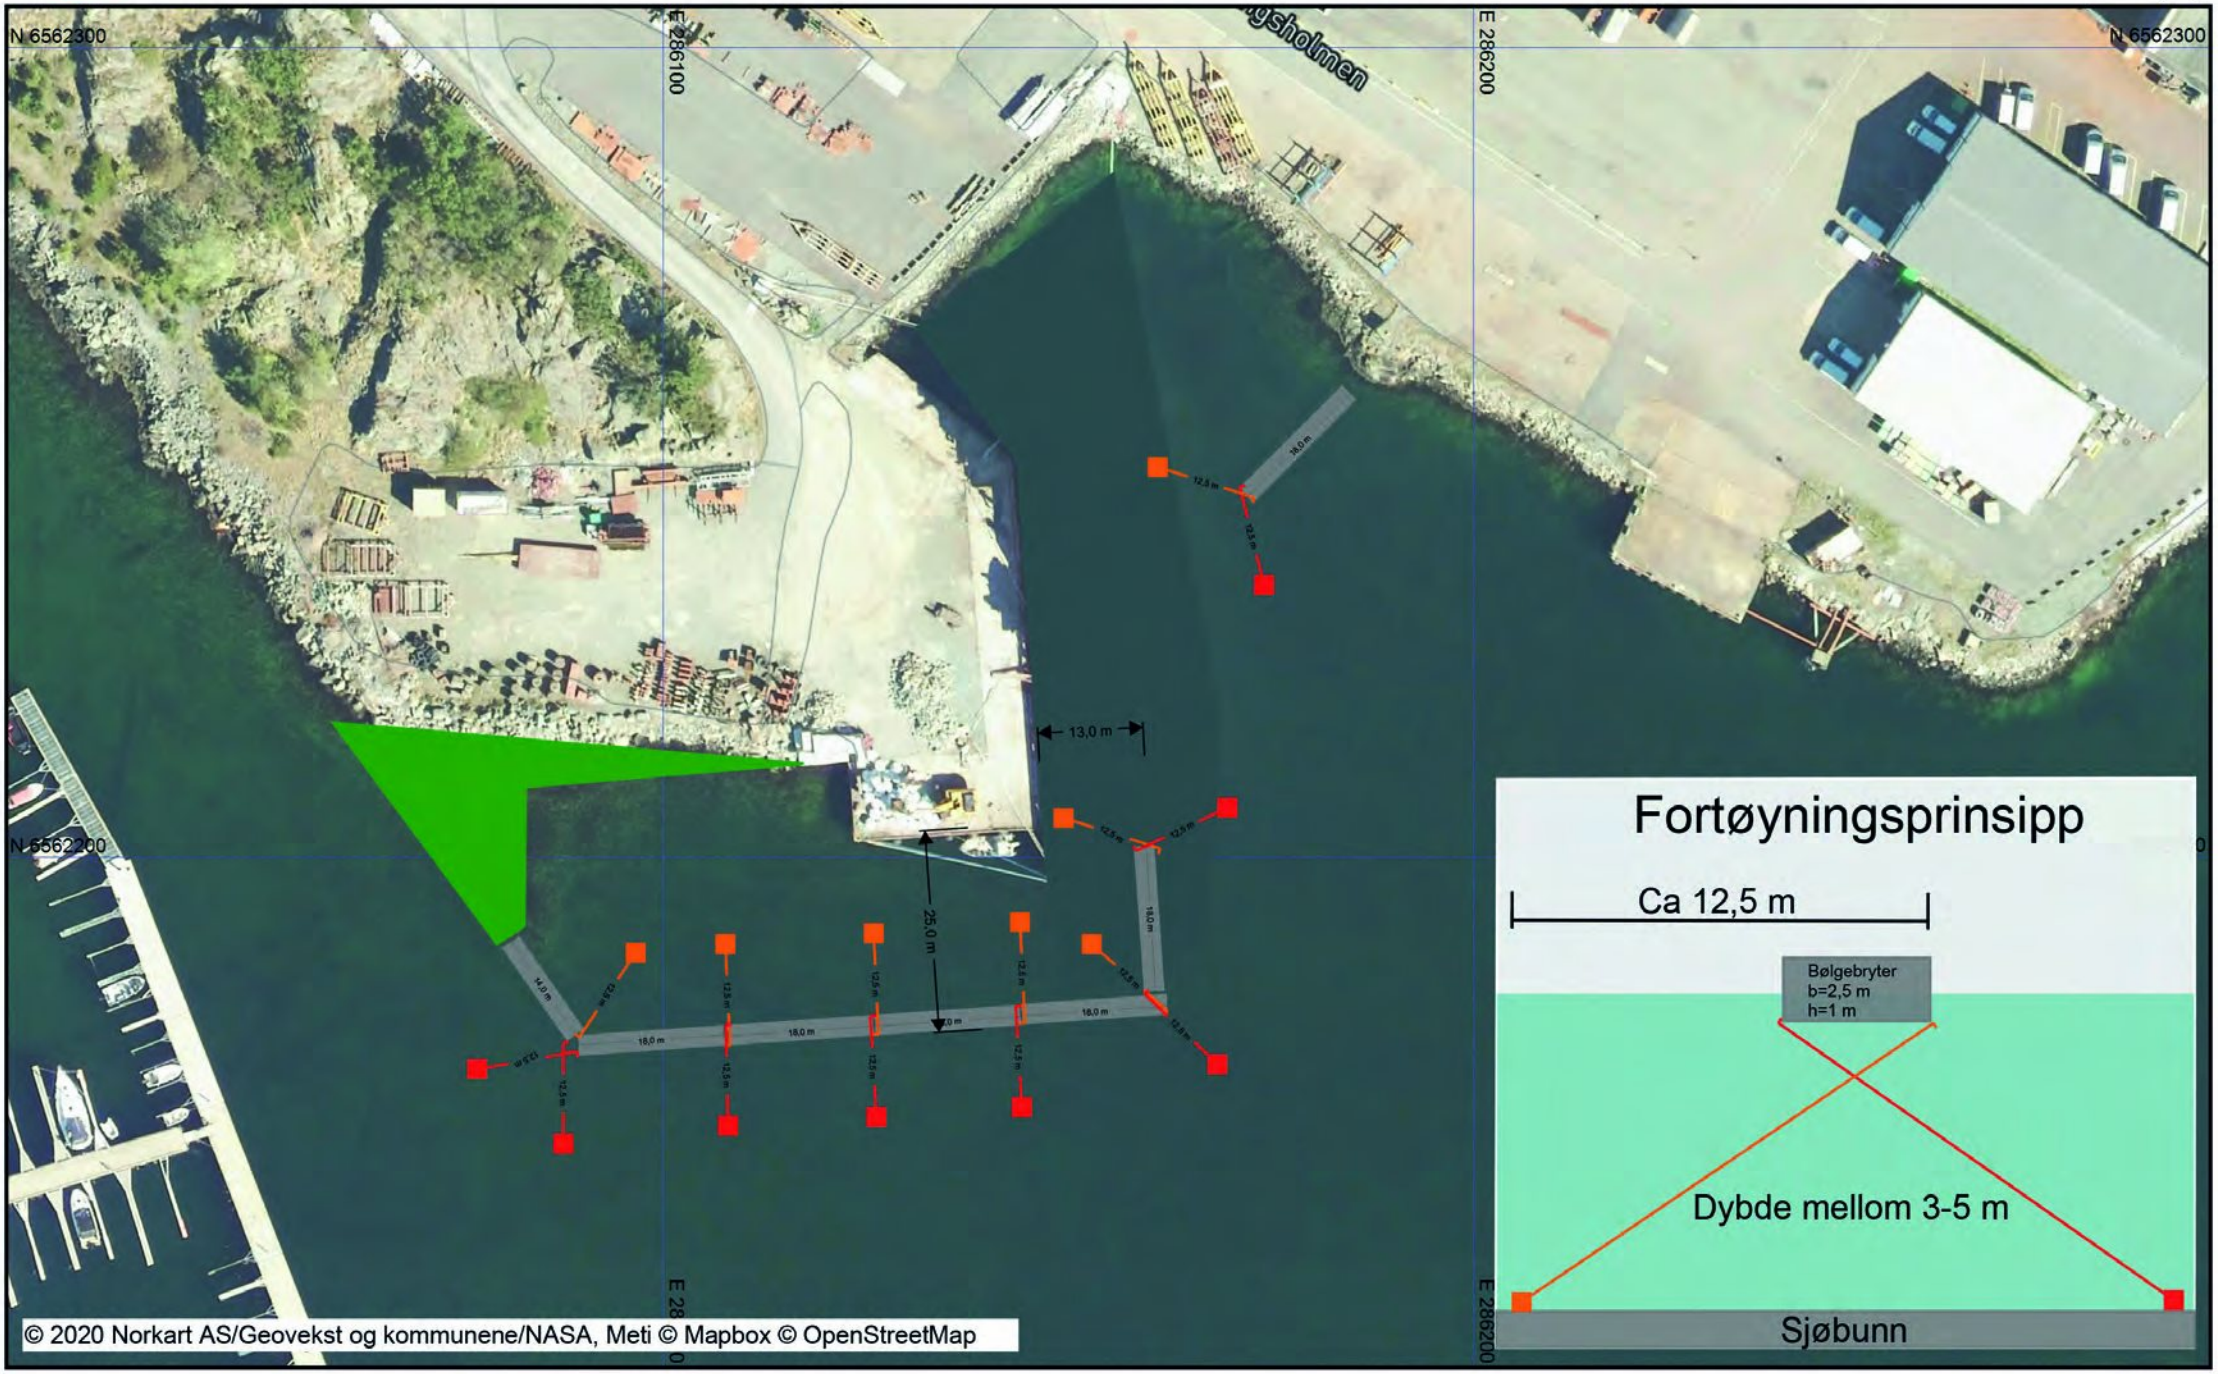
Dato: 26.02.2020 Målestokk: 1:1000 Koordinatsystem: UTM 32N